




IO		YRD: ルーフドレン (ヨコ)	*** : FLからのスラブレベルを示す。
○		TRD: ルーフドレン (タテ)	特記なきはFL-10とする。
□		TD: 外牆	*** : FLレベルを示す。
□		UD: 内牆	特記なきはFL±0とする。
~~~~~			
~~~~~			

株式会社 内藤建築事務所		株式会社 フジター級建築士事務所		工事名	米沢市立病院・三友堂病院新病院建設事業に伴う新病院模建設工事		基本図工数	3	3	7	
東京都中央区八丁堀3-12-8 一級建築士 小倉 謙二 第272807号 一級建築士 中野 貴章 第28018号		一級建築士 豊橋第222529号 (構造設計一級建築士 第8607号) 川口 剛志 一級建築士 豊橋第283884号 (設備設計一級建築士 第3140号) 中山 真一 一級建築士 豊橋第281672号 上野 貴章 一級建築士 豊橋第305383号 (構造設計一級建築士 第8330号) 吉井 靖典 一級建築士 豊橋第354718号 (設備設計一級建築士 第3455号) 後藤 由香		図名	地下1階平面図	縮尺	A1:1/200 A3:1/400	設計日	2021.09	図番	A-043

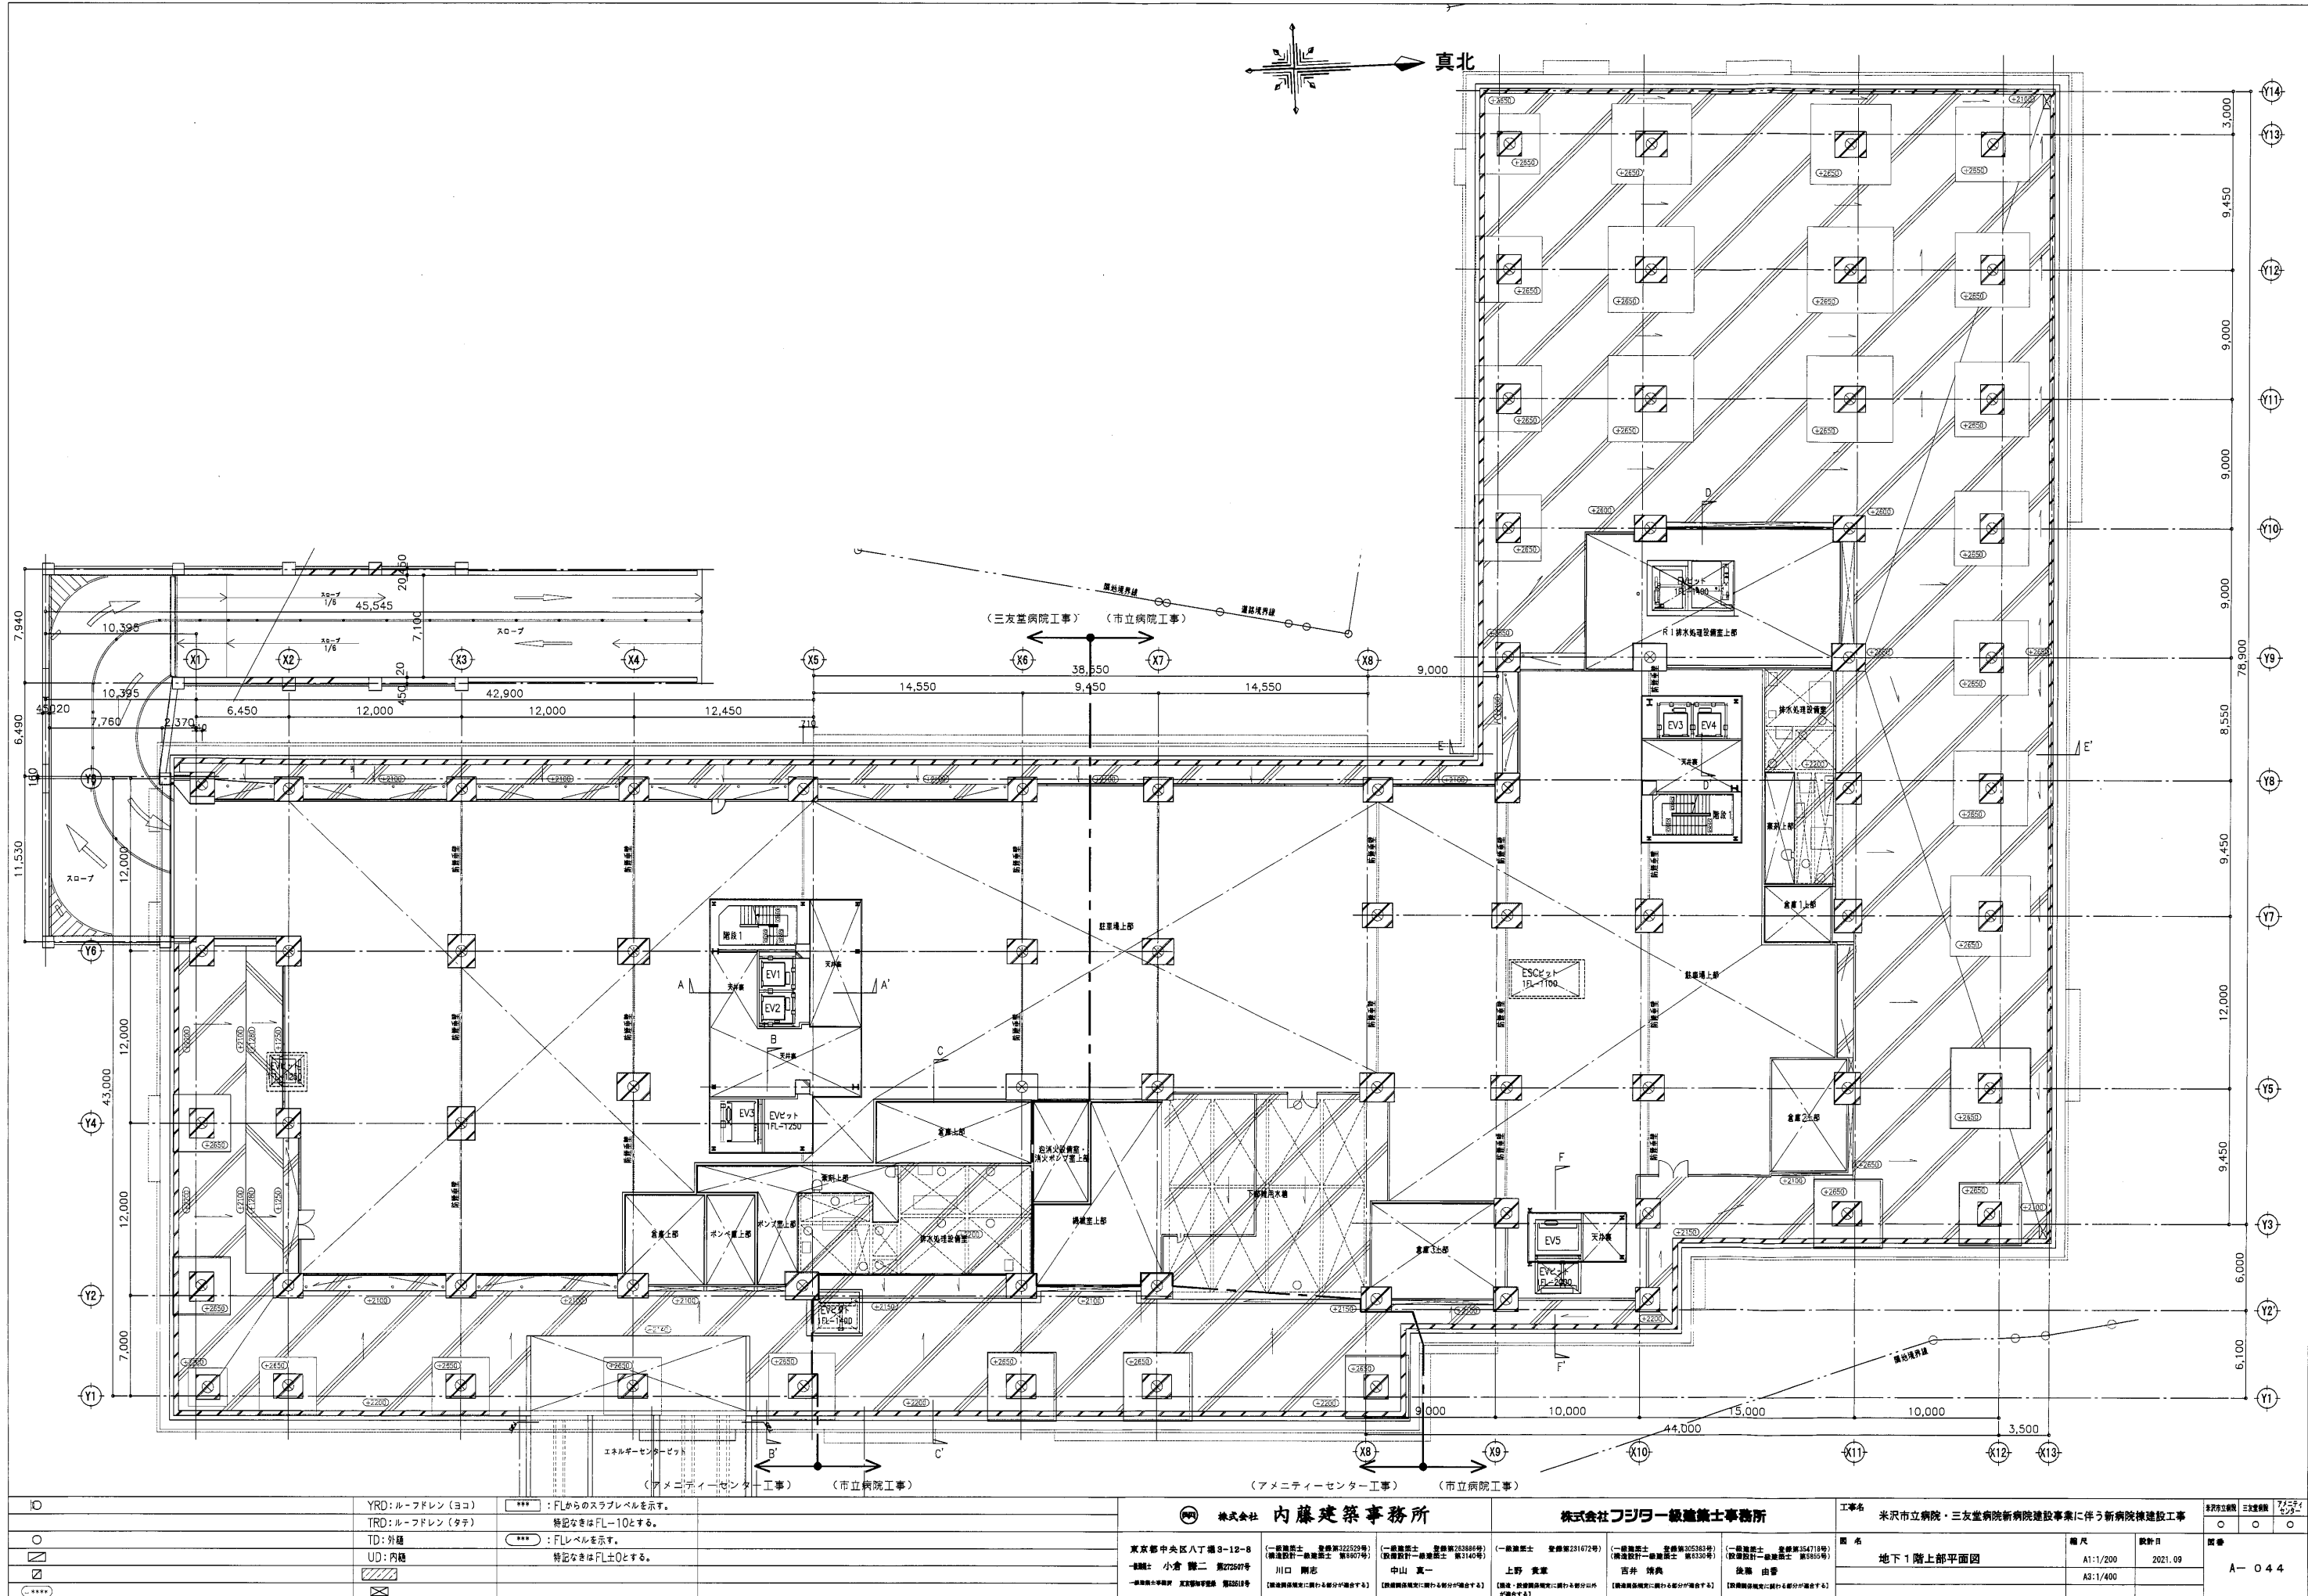

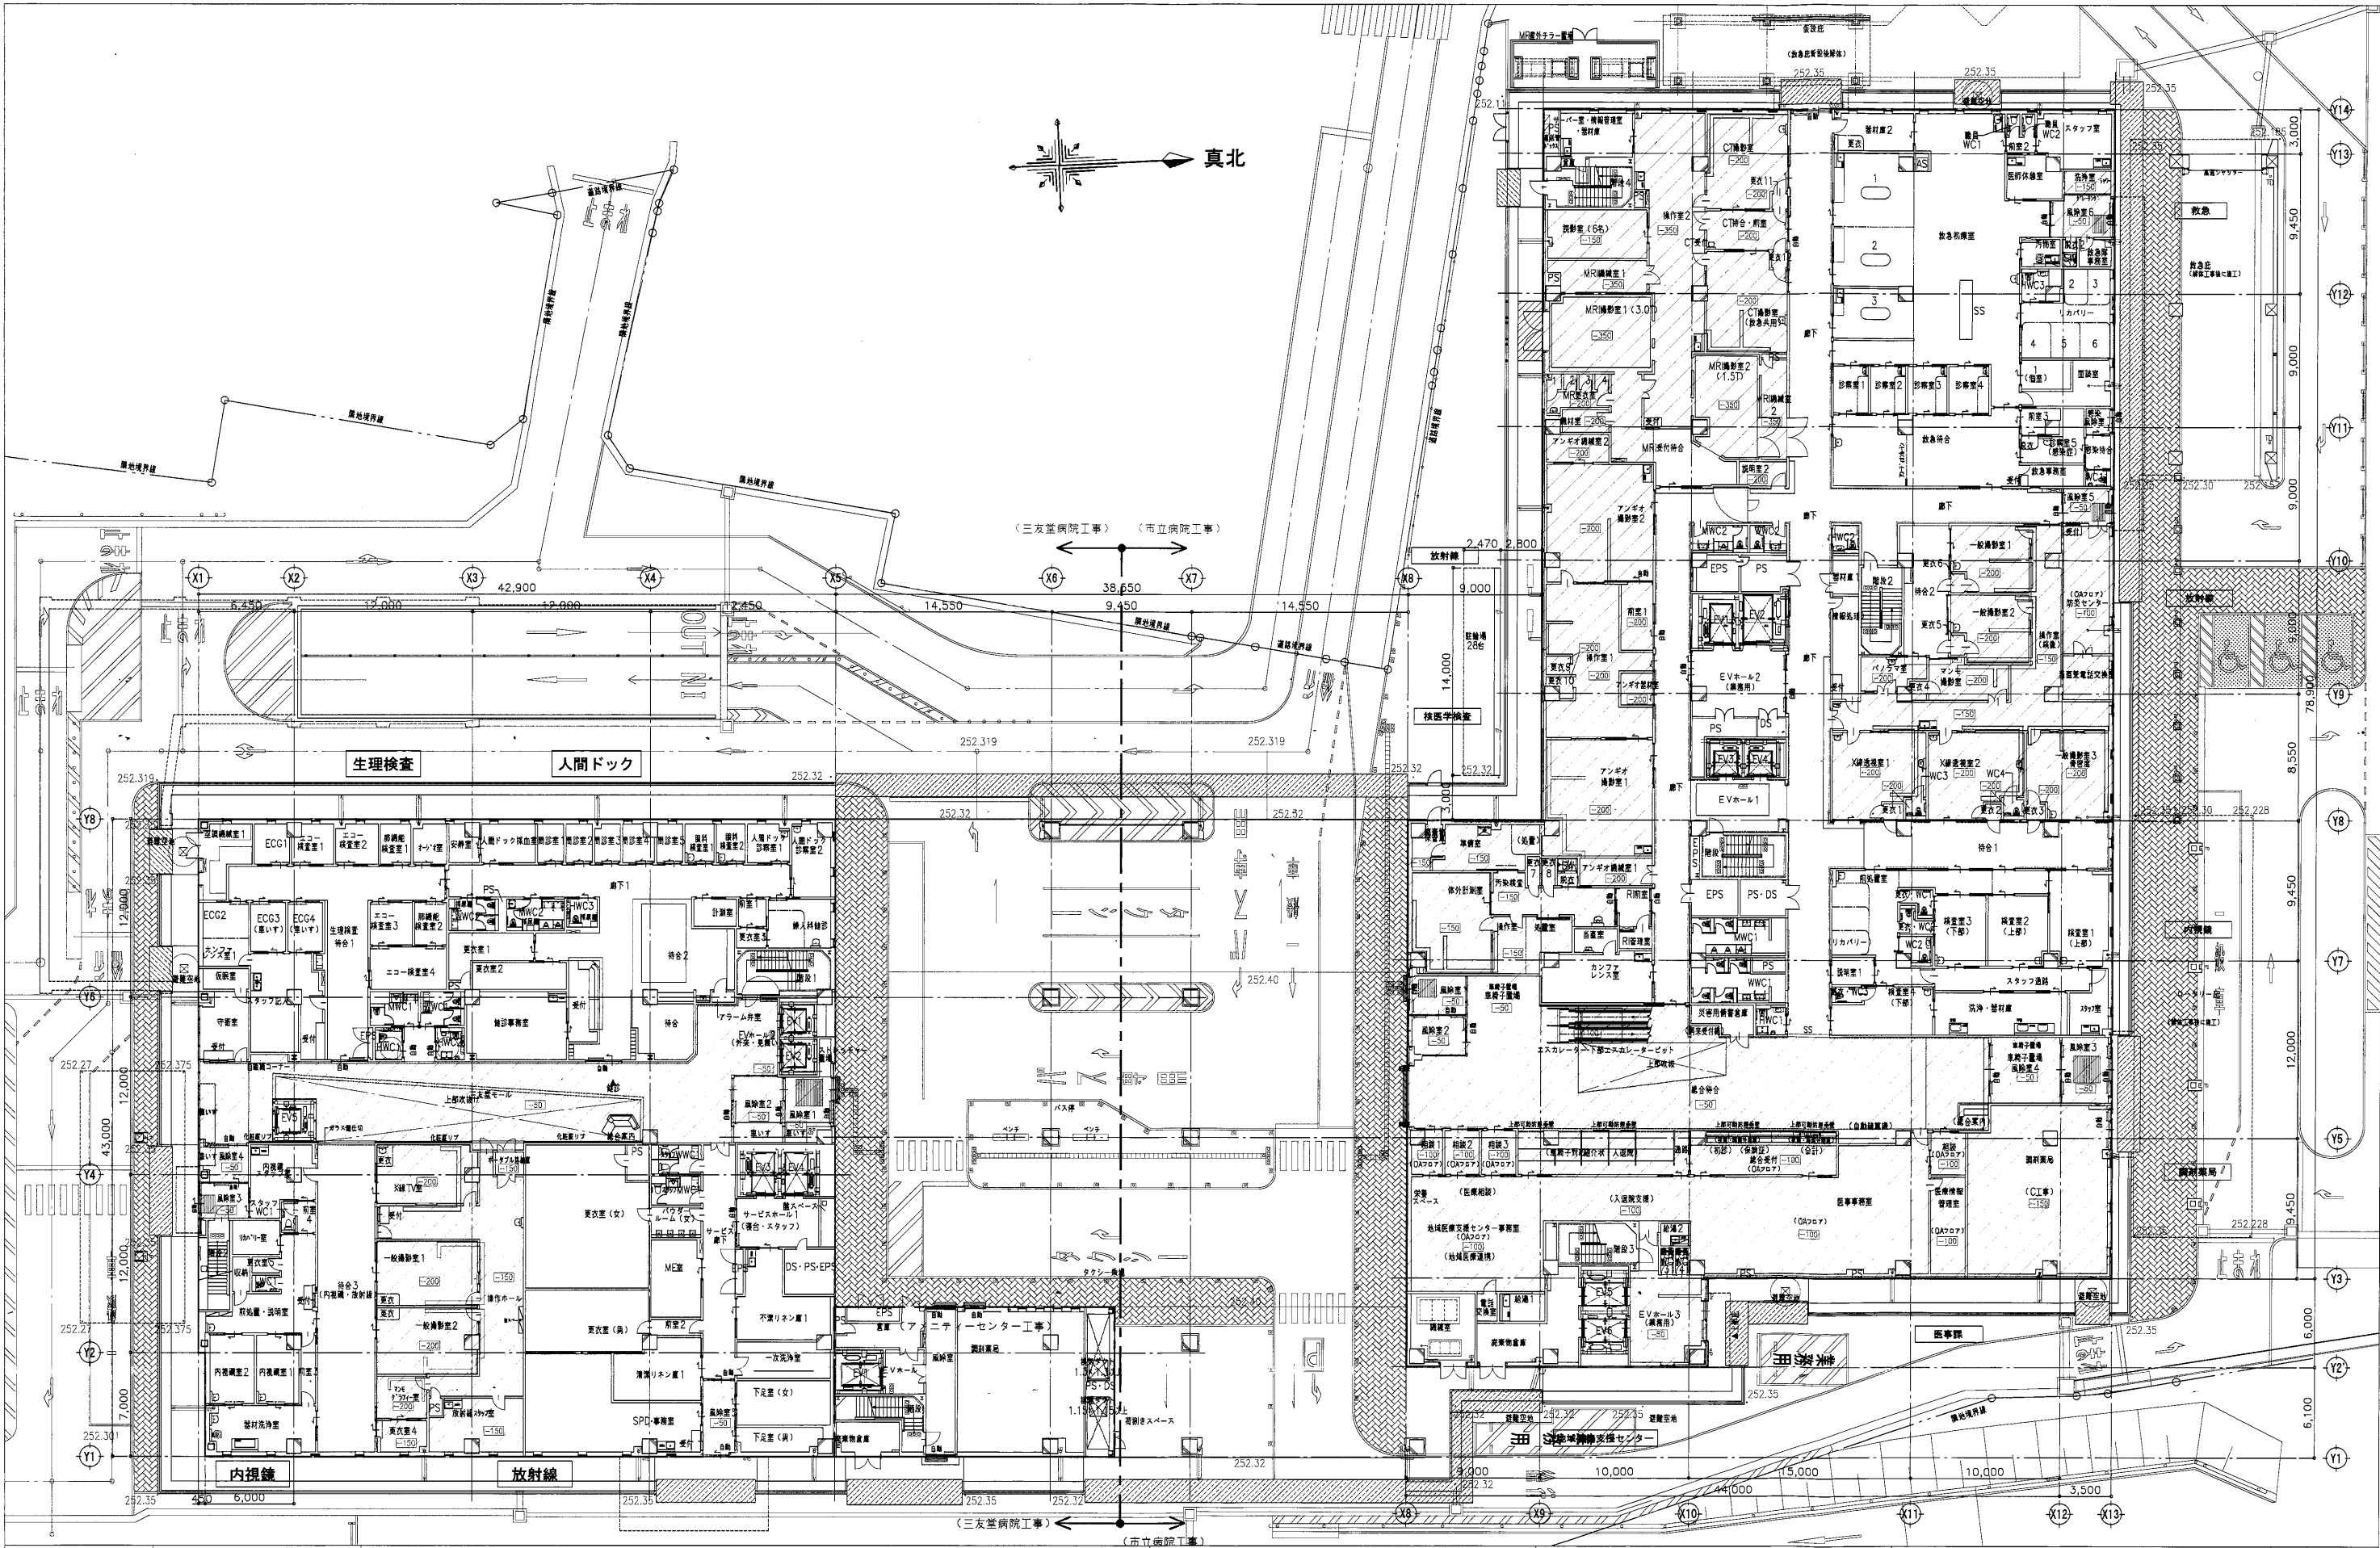


YRD:ルーフトン (ヨコ)		***: FLからのスラブレベルを示す。	株式会社 内藤建築事務所		株式会社 フジワ一級建築士事務所		工事名		米沢市立病院・三友堂病院新病院建設事業に伴う新病院棟建設工事		本所主任	三木重樹	アシスタント	アサキ
TRD:ルーフトン (タテ)		特記なきはFL-10とする。	東京都中央区八丁堀3-12-8		東京都中央区三丁目3-1		図名		1階平面図		図尺	A1:1/200	設計日	2021.09
UD:内視鏡		特記なきはFL±0とする。	一級建築士 登録第322529号 二級建築士 登録第322529号 小倉 隆二 第272697号		一級建築士 登録第263864号 二級建築士 登録第263864号 川口 剛志 第1140号		一級建築士 登録第231472号 二級建築士 登録第231472号 上野 貴章		一級建築士 登録第305363号 二級建築士 登録第305363号 吉井 瑞典		一級建築士 登録第354716号 二級建築士 登録第354716号 後藤 由香		図章	
			[一級建築士 登録第322529号] [二級建築士 登録第322529号] [小倉 隆二 第272697号]		[一級建築士 登録第263864号] [二級建築士 登録第263864号] [川口 剛志 第1140号]		[一級建築士 登録第231472号] [二級建築士 登録第231472号] [上野 貴章]		[一級建築士 登録第305363号] [二級建築士 登録第305363号] [吉井 瑞典]		[一級建築士 登録第354716号] [二級建築士 登録第354716号] [後藤 由香]		A-045	

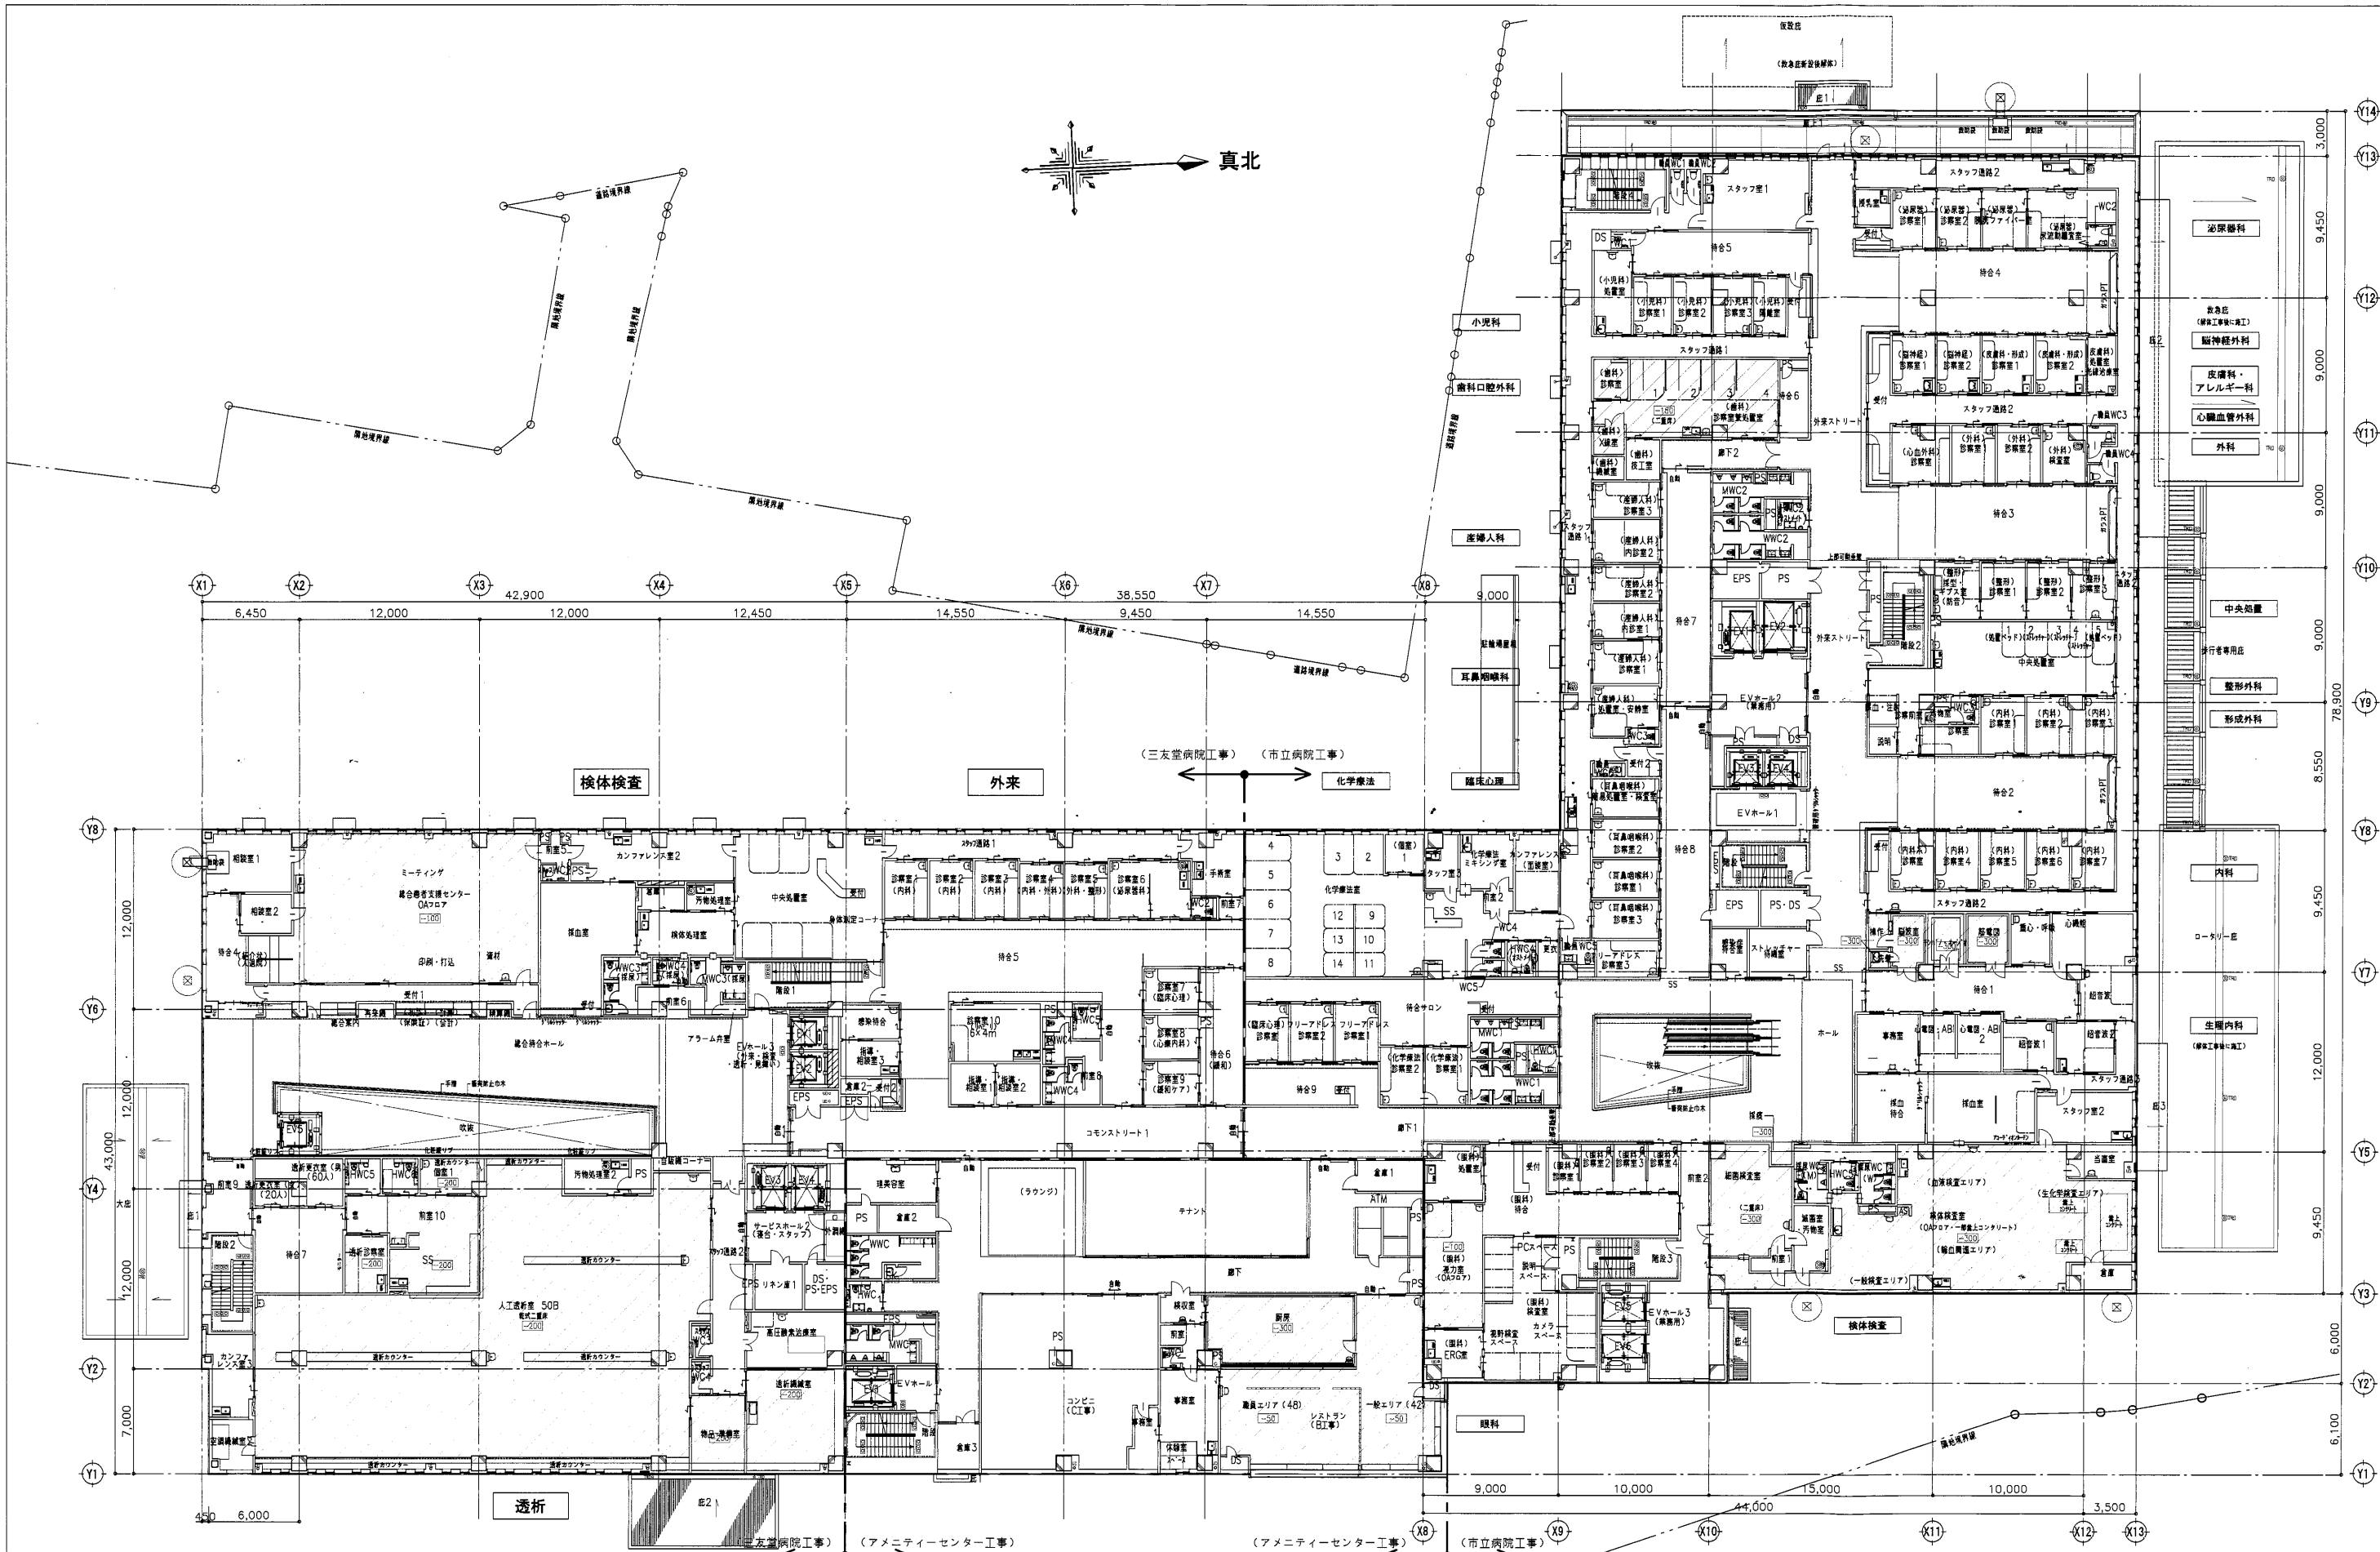


YRD:ルーフドレン(ヨコ)		***:FLからのスラブレベルを示す。	TRD:ルーフドレン(タテ)		特記なきはFL-10とする。	TD:外牆		***:FLレベルを示す。	UD:内牆		特記なきはFL±0とする。		





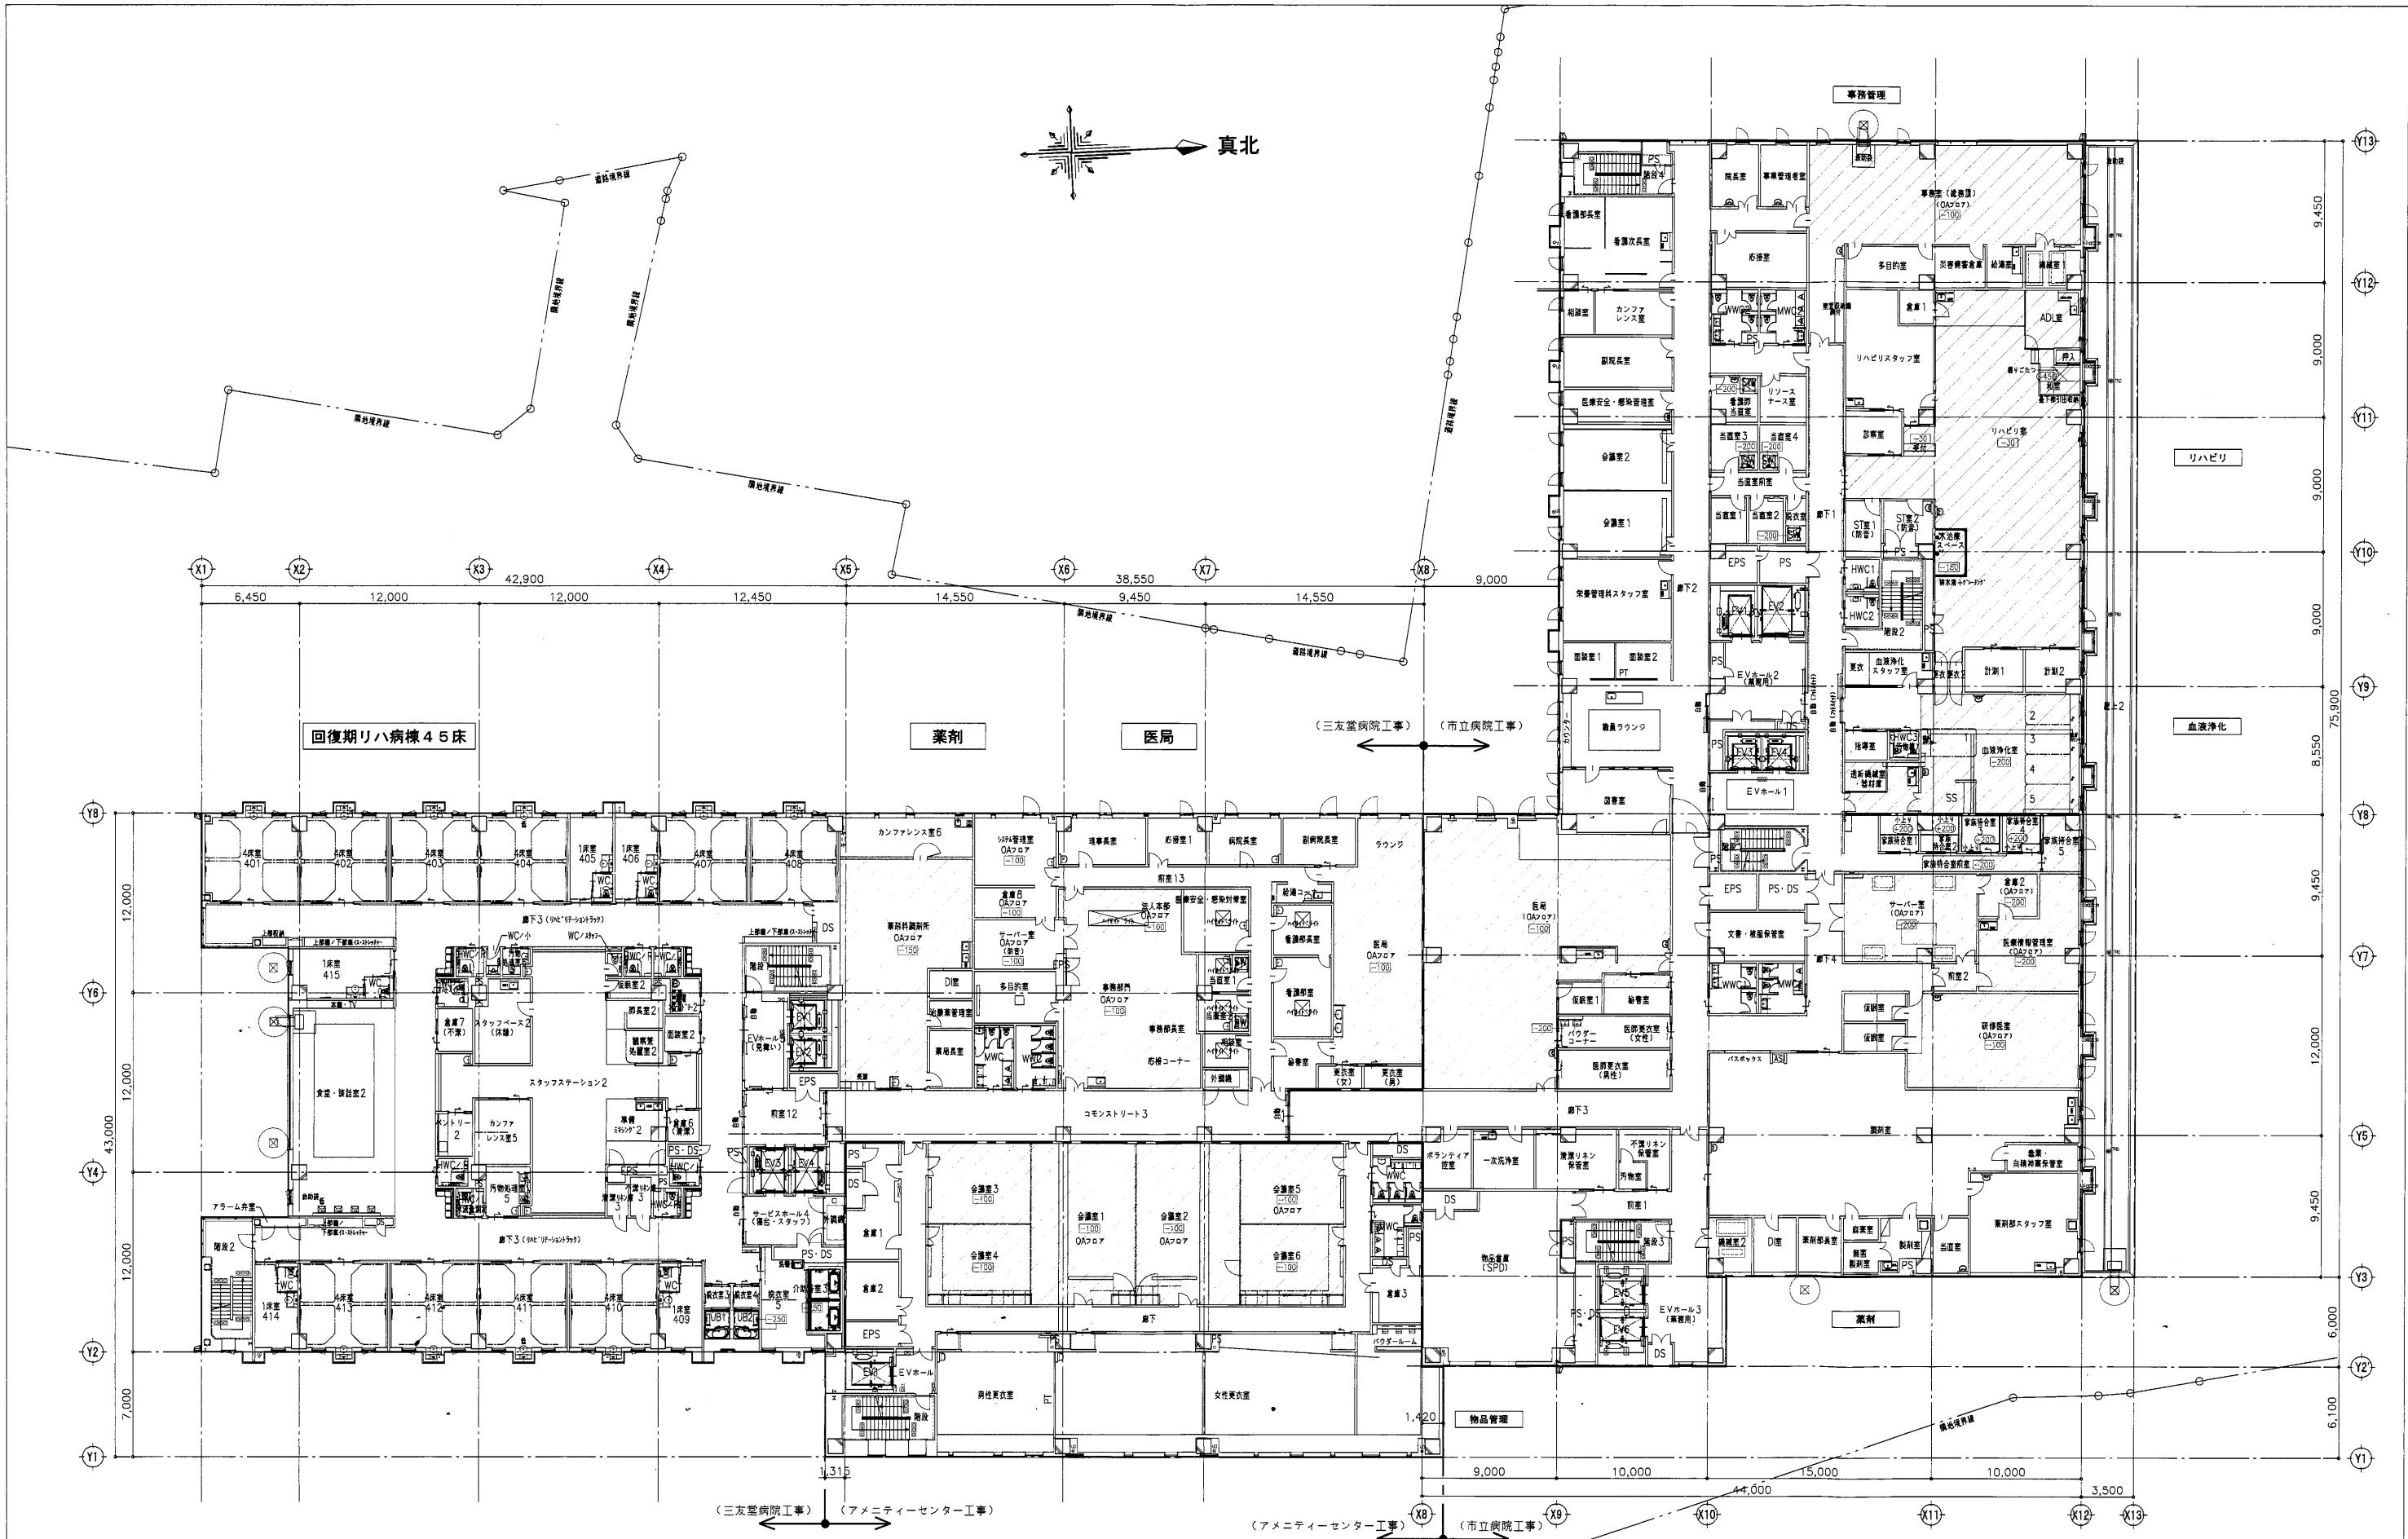


YRD: ルーフドレン (ヨコ)	***: FLからのスラブレベルを示す。	<div>株式会社 内藤建築事務所</div> <div>東京都中央区八丁堀 3-12-8 2階 小倉 2 第272507号 一級建築士事務所 東京都建設局 第3312号</div> <div>株式会社 フジワリー級建築士事務所</div> <div>東京都中央区八丁堀 3-12-8 2階 小倉 2 第272507号 一級建築士事務所 東京都建設局 第3312号</div>	<div>株式会社 フジワリー級建築士事務所</div> <div>東京都中央区八丁堀 3-12-8 2階 小倉 2 第272507号 一級建築士事務所 東京都建設局 第3312号</div>	TRD: ルーフドレン (タテ)	特記なきはFL-10とする。	工事名 米沢市立病院・三友堂病院新病院建設事業に伴う新病院棟建設工事	図名 4階平面図	縮尺 A1:1/200 A3:1/400	設計日 2022.11	図番 A-048
UD: 内蔵	特記なきはFL±0とする。									
UD: 内蔵	特記なきはFL±0とする。									
UD: 内蔵	特記なきはFL±0とする。									
UD: 内蔵	特記なきはFL±0とする。									

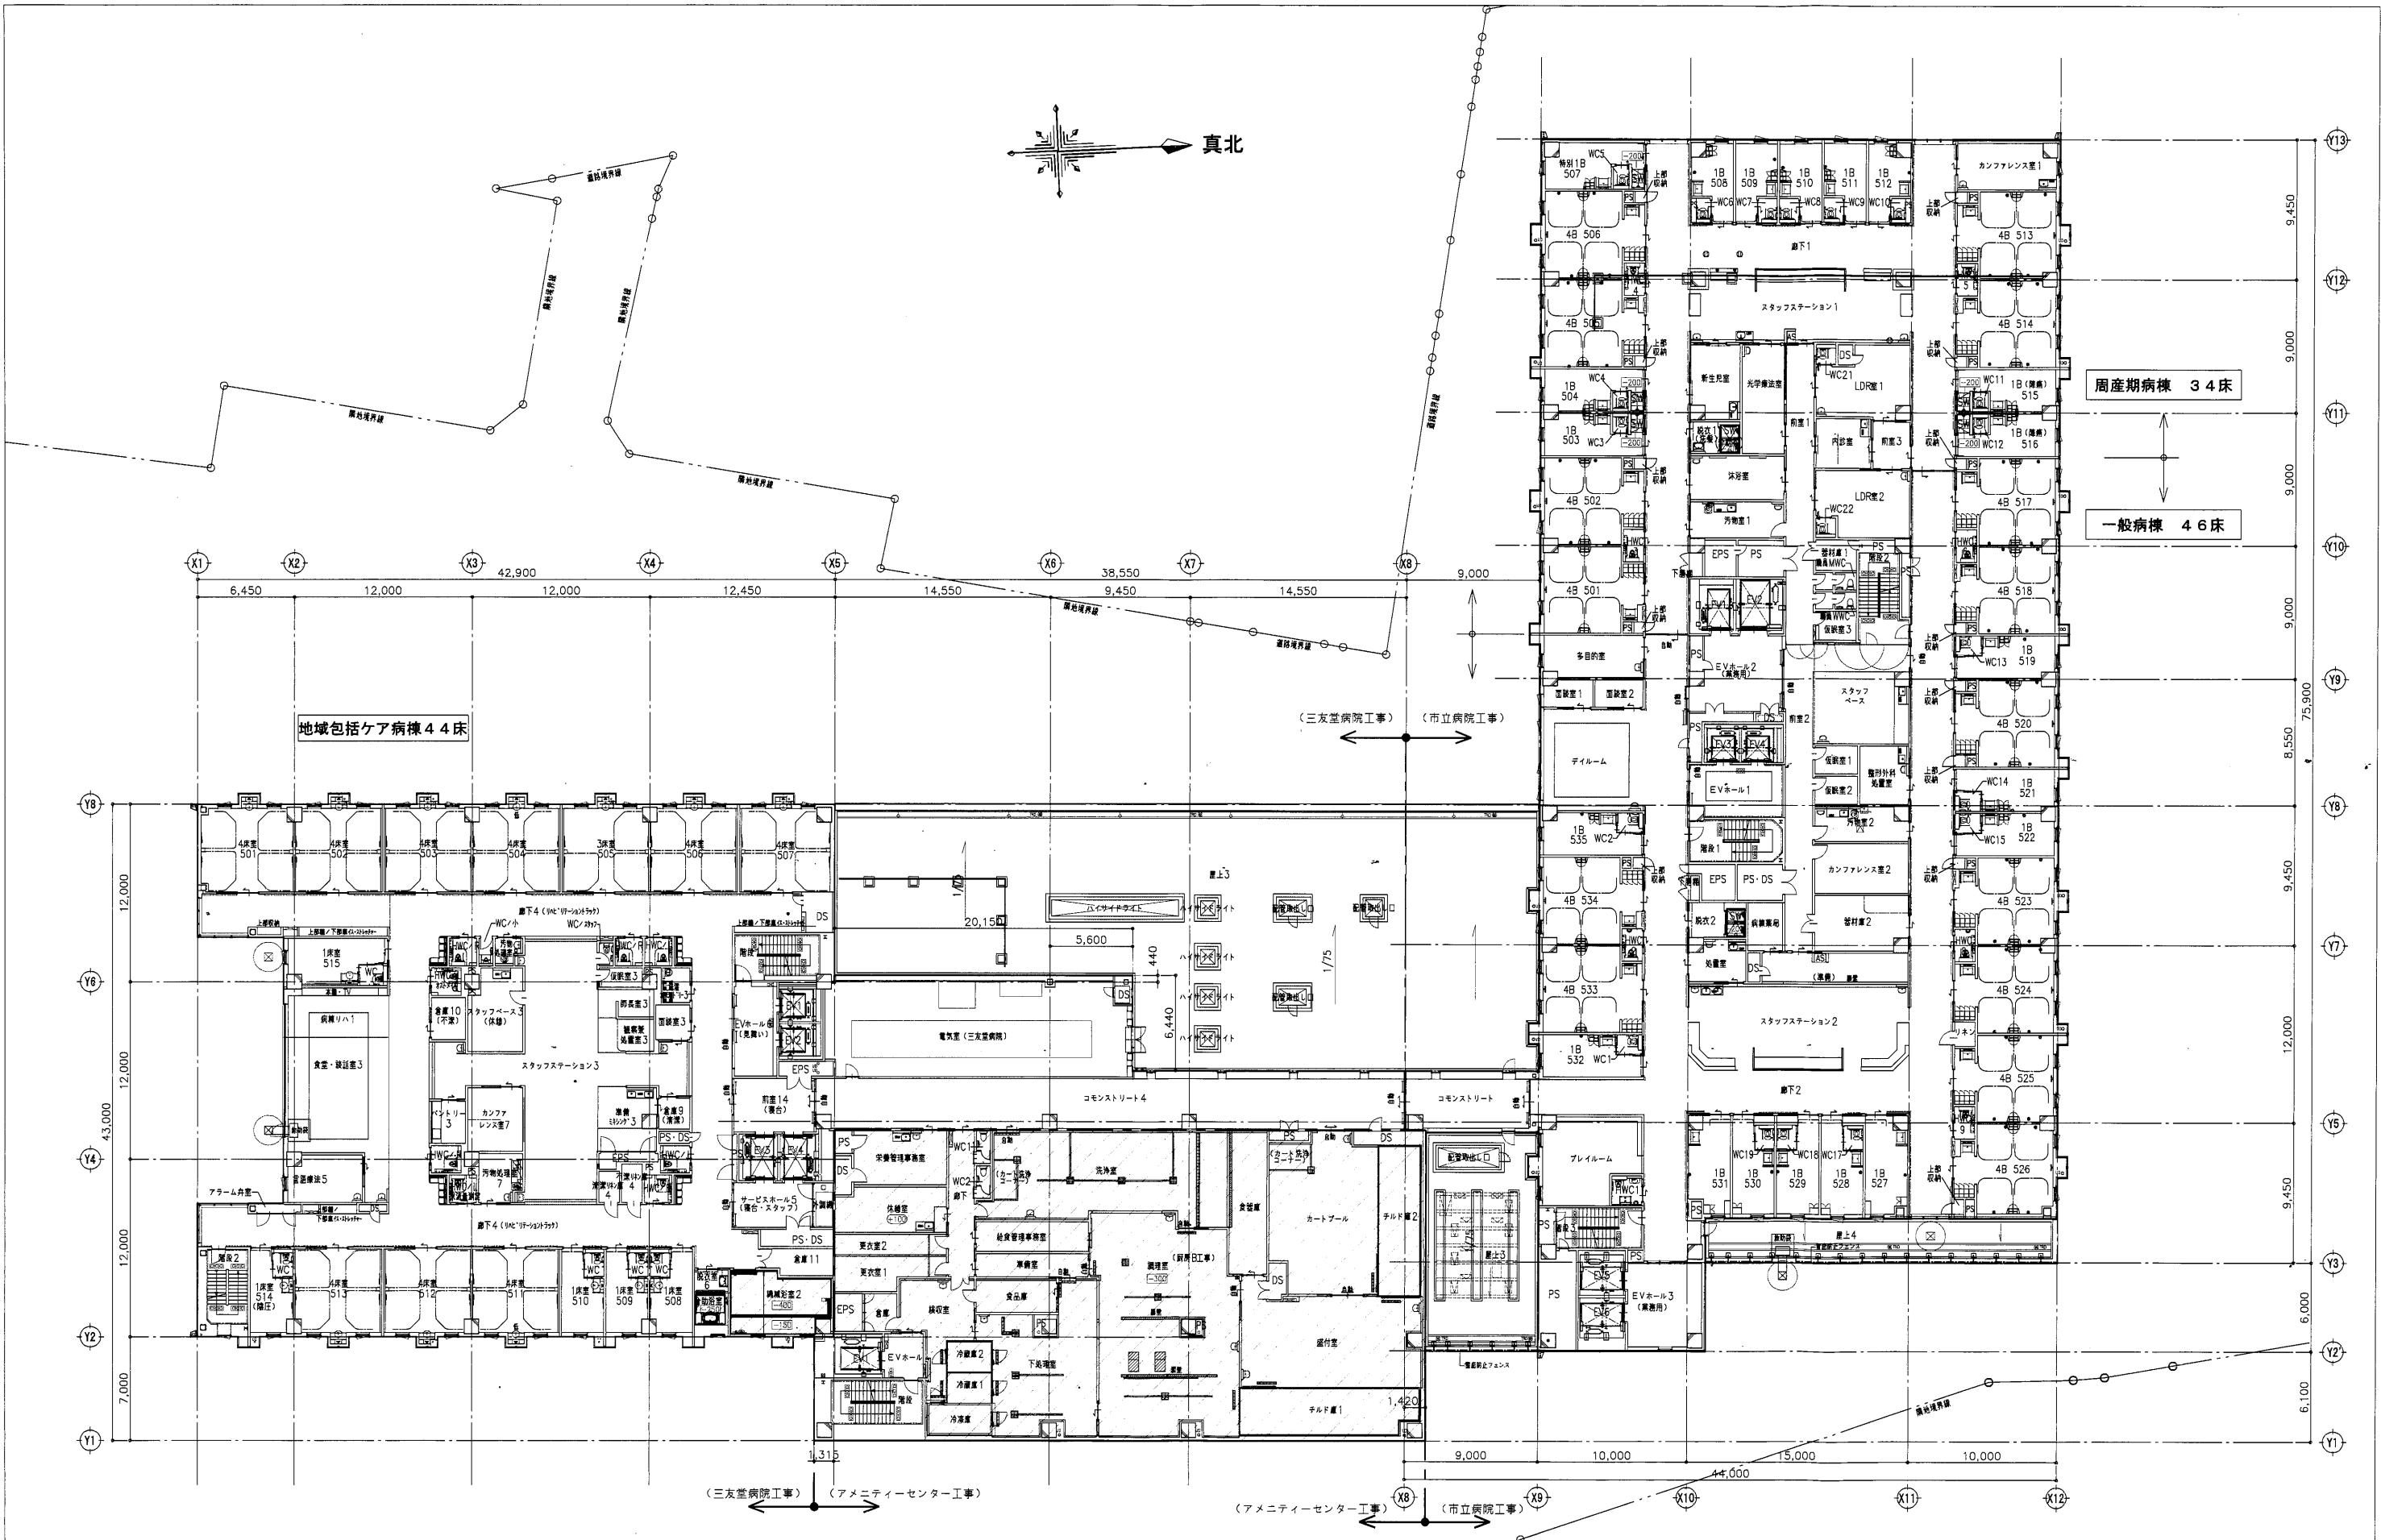

YRD: ルーフドレン (ヨコ)	***: FLからのスラブレベルを示す。	株式会社 内藤建築事務所	株式会社 フジロー級建築士事務所	工事名	米沢市立病院・三友堂病院新病院建設事業に伴う新病院棟建設工事	承認者	三友堂病院 代表者
TRD: ルーフドレン (タテ)	特記なきはFL-10とする。	東京都中央区八丁堀3-12-8 一級建築士 小倉 健二 第27287号 一級建築士 小倉 健二 第27287号	東京都中央区八丁堀3-12-8 一級建築士 小倉 健二 第27287号 一級建築士 小倉 健二 第27287号	図名	5階平面図	図尺	○ ○ ○
TD: 外壁	***: FLレベルを示す。	一級建築士 小倉 健二 第27287号 一級建築士 小倉 健二 第27287号	一級建築士 小倉 健二 第27287号 一級建築士 小倉 健二 第27287号	設計日	2022.11	設計者	三友堂病院 代表者
UD: 内装	特記なきはFL±0とする。	一級建築士 小倉 健二 第27287号 一級建築士 小倉 健二 第27287号	一級建築士 小倉 健二 第27287号 一級建築士 小倉 健二 第27287号	監理者	三友堂病院 代表者	監理者	三友堂病院 代表者
床下設備		一級建築士 小倉 健二 第27287号 一級建築士 小倉 健二 第27287号	一級建築士 小倉 健二 第27287号 一級建築士 小倉 健二 第27287号	監理者	三友堂病院 代表者	監理者	三友堂病院 代表者





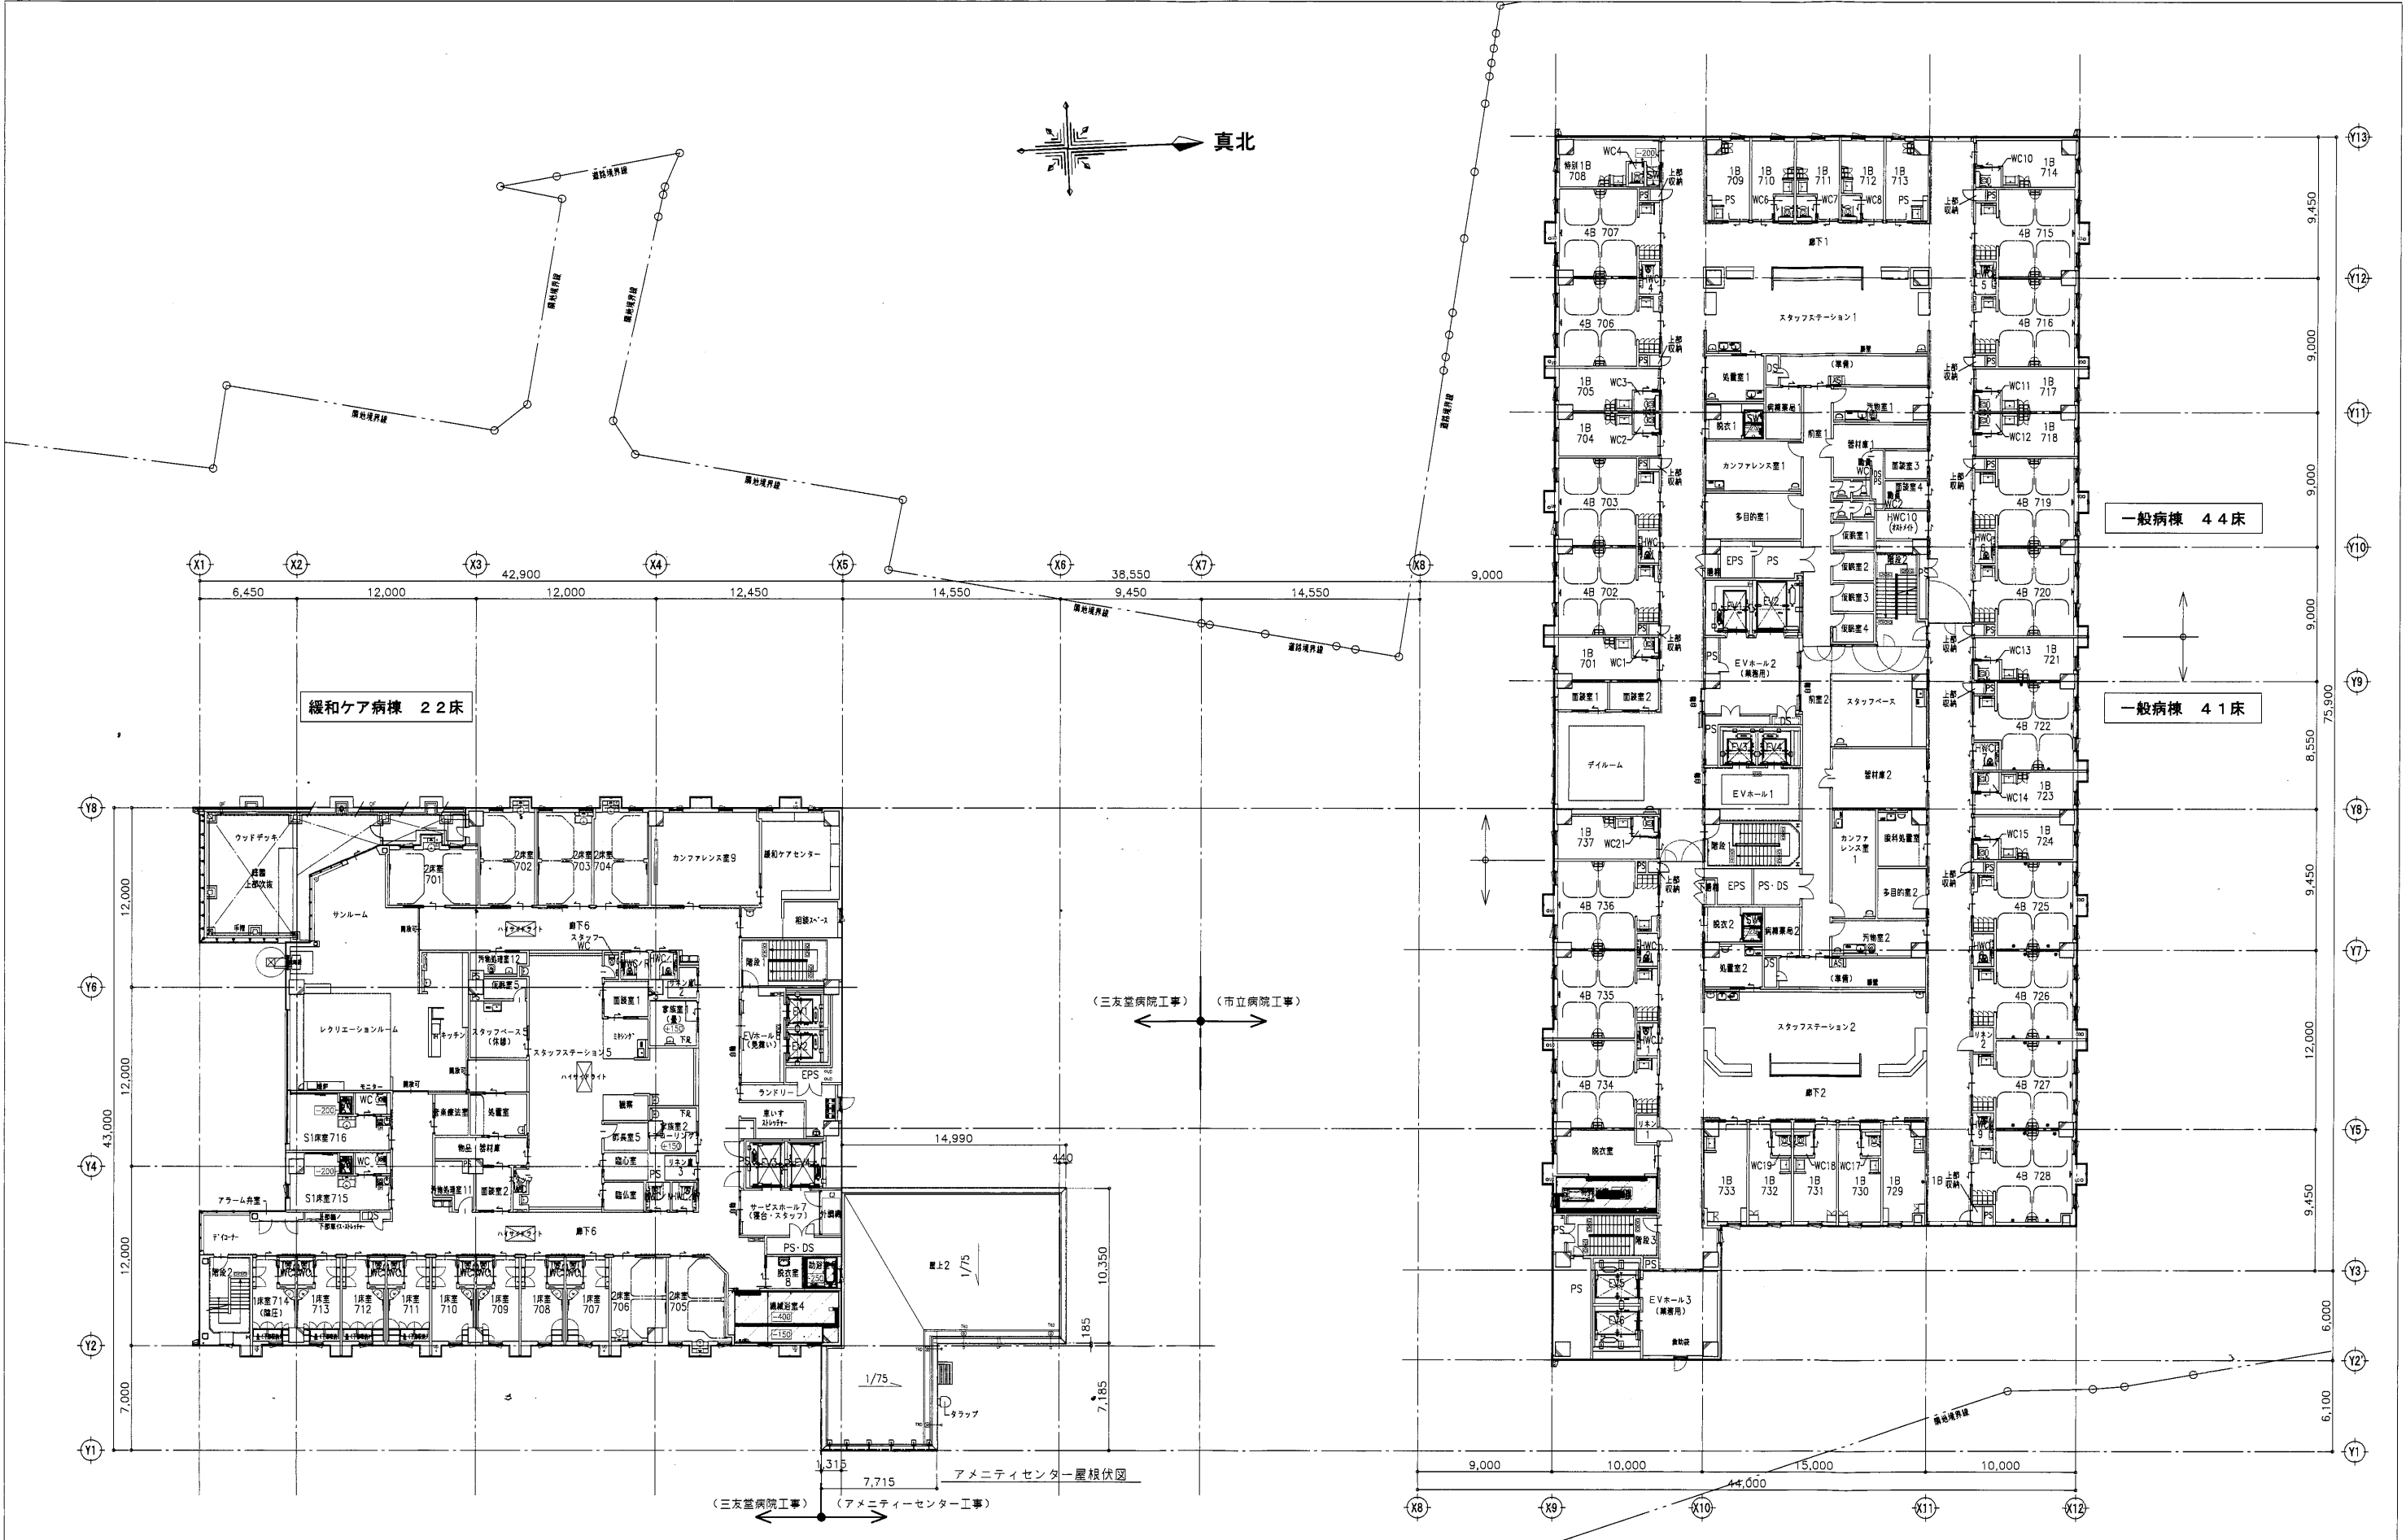

YRD:ルーフドレン (ヨコ)	***: FLからのスラブレベルを示す。	株式会社 内藤建築事務所	株式会社 フジロー建築士事務所	工事名	米沢市立病院・三友堂病院新病院建設事業に伴う新病院棟建設工事	本図作成者	三友堂病院 建築士
TRD:ルーフドレン (タテ)	特記なきはFL-10とする。	東京都中央区八丁堀3-12-8 10階 小倉 謙二 第2207号	(一般建築士 登録第322535号) (構造設計一般建築士 第8407号) 川口 剛志 【建設関係図面に用いる部分が含まれる】	図名	7階平面図	図尺	A1:1/200 A3:1/400
TD:外牆	***: FLレベルを示す。	(一般建築士 登録第365886号) (構造設計一般建築士 第3140号) 中山 真一 【建設関係図面に用いる部分が含まれる】	(一般建築士 登録第231672号) (一般建築士 登録第305863号) (構造設計一般建築士 第8330号) 上野 貴章 吉井 博典 後藤 由香 【建設関係図面に用いる部分が含まれる】	設計日	2022.11	図章	A-051
UD:内蔵	特記なきはFL±0とする。	【建設関係図面に用いる部分が含まれる】	【建設関係図面に用いる部分が含まれる】				
床下範囲							

