
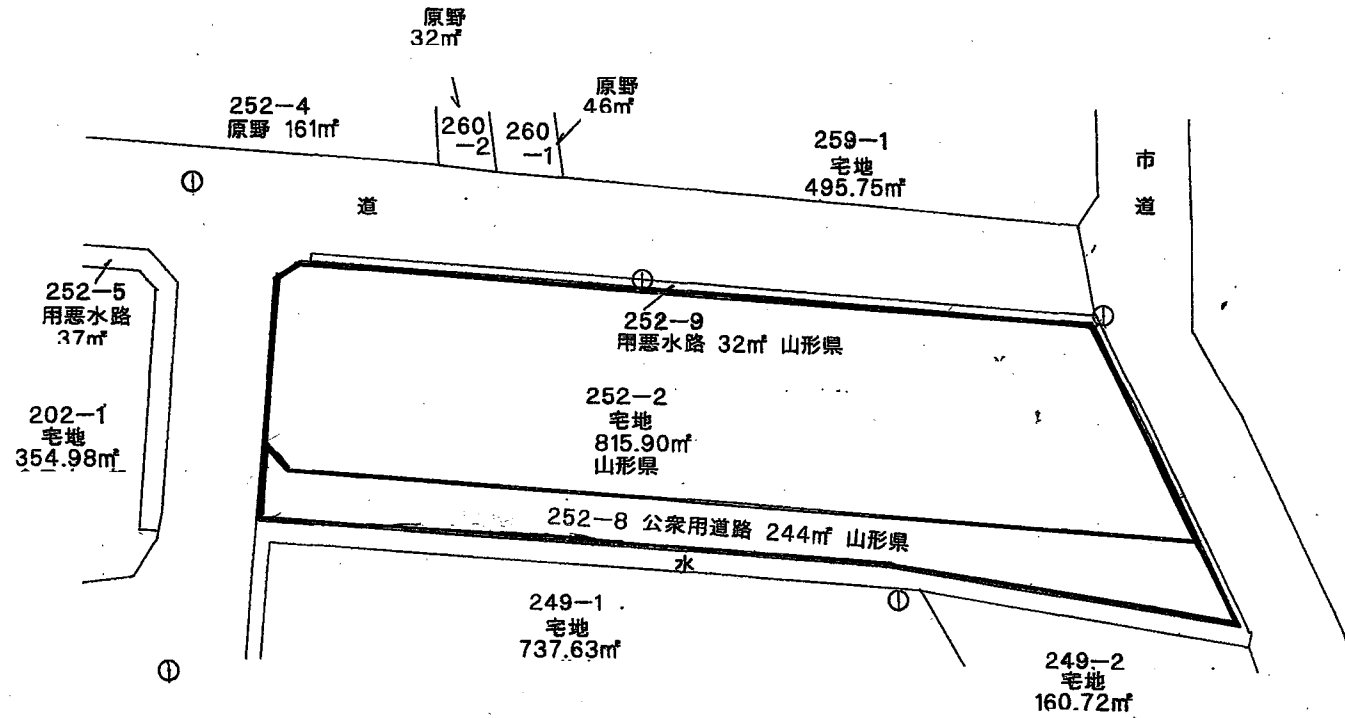


元県営住宅下河原団地

測量図

縮尺1/500

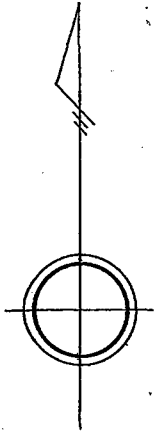

境界	境界の種類
—○—	プレート
—■—	コンクリート杭
—□—	プラスチック杭
—⊙—	鉄（真鍮）