


元鶴岡警温海第3号職員アパート 測量図

鶴岡市湯温海字湯之尻地内 縮尺 1:250

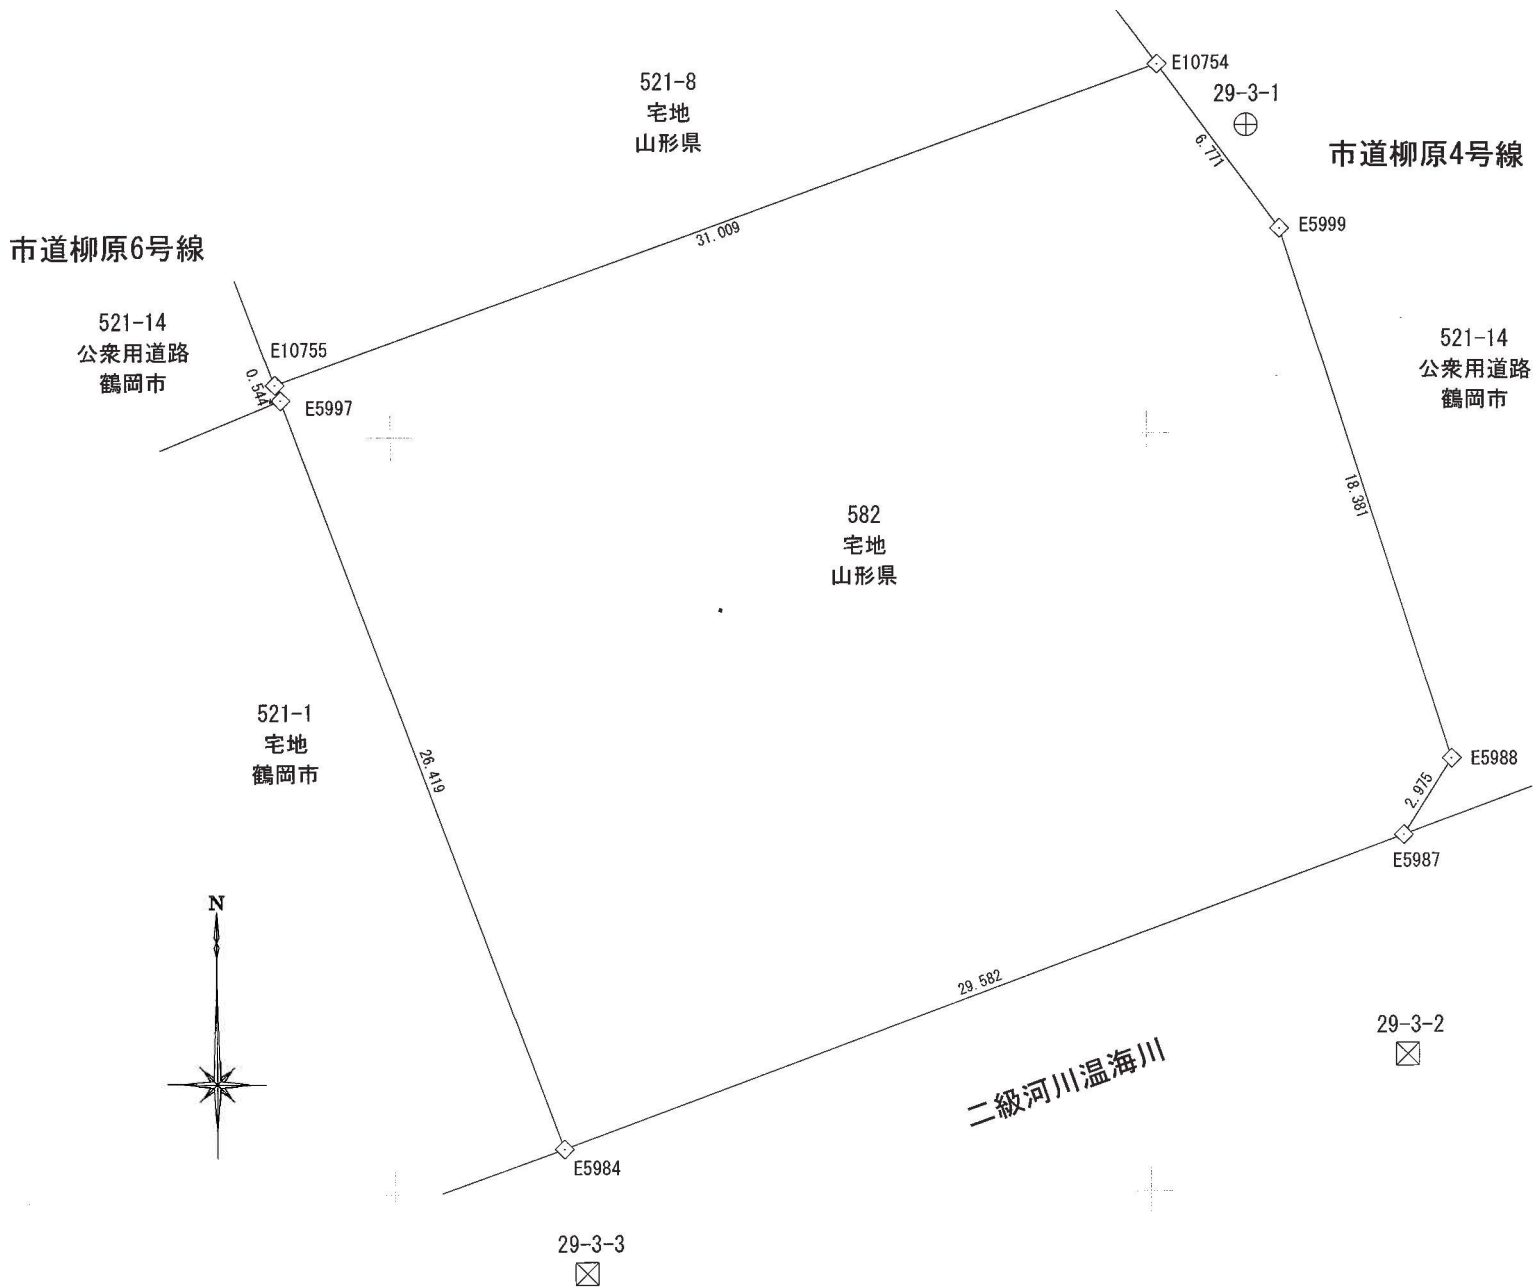

求積表

地番	582			
NO	X _n	Y _n	X _n · (Y _{n+1} - Y _{n-1})	距離
E10755	-152923.244	-107678.799	-4437220.847904	31.009
E10754	-152912.818	-107649.595	-5077164.296054	6.771
E5999	-152918.282	-107645.596	-1463122.122176	18.381
E5988	-152935.799	-107640.027	-608378.608422	2.975
E5987	-152938.313	-107641.618	4490268.869680	29.582
E5984	-152948.511	-107669.387	5658024.267423	26.419
E5997	-152923.755	-107678.611	1439318.382060	0.544
合計			1725.644607	
合計面積			862.8223035	
地積			862.82	m ²

境界標の種類	
☒	プラスチック杭
田	コンクリート杭
⊕	金属鉄
○	木杭
◇	プレート