



元長井第3号職員アパート 測量図

縮尺図 1:250

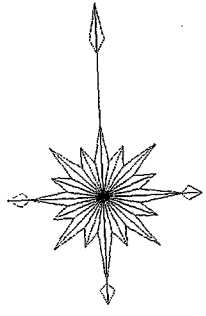

S = 1 : 250

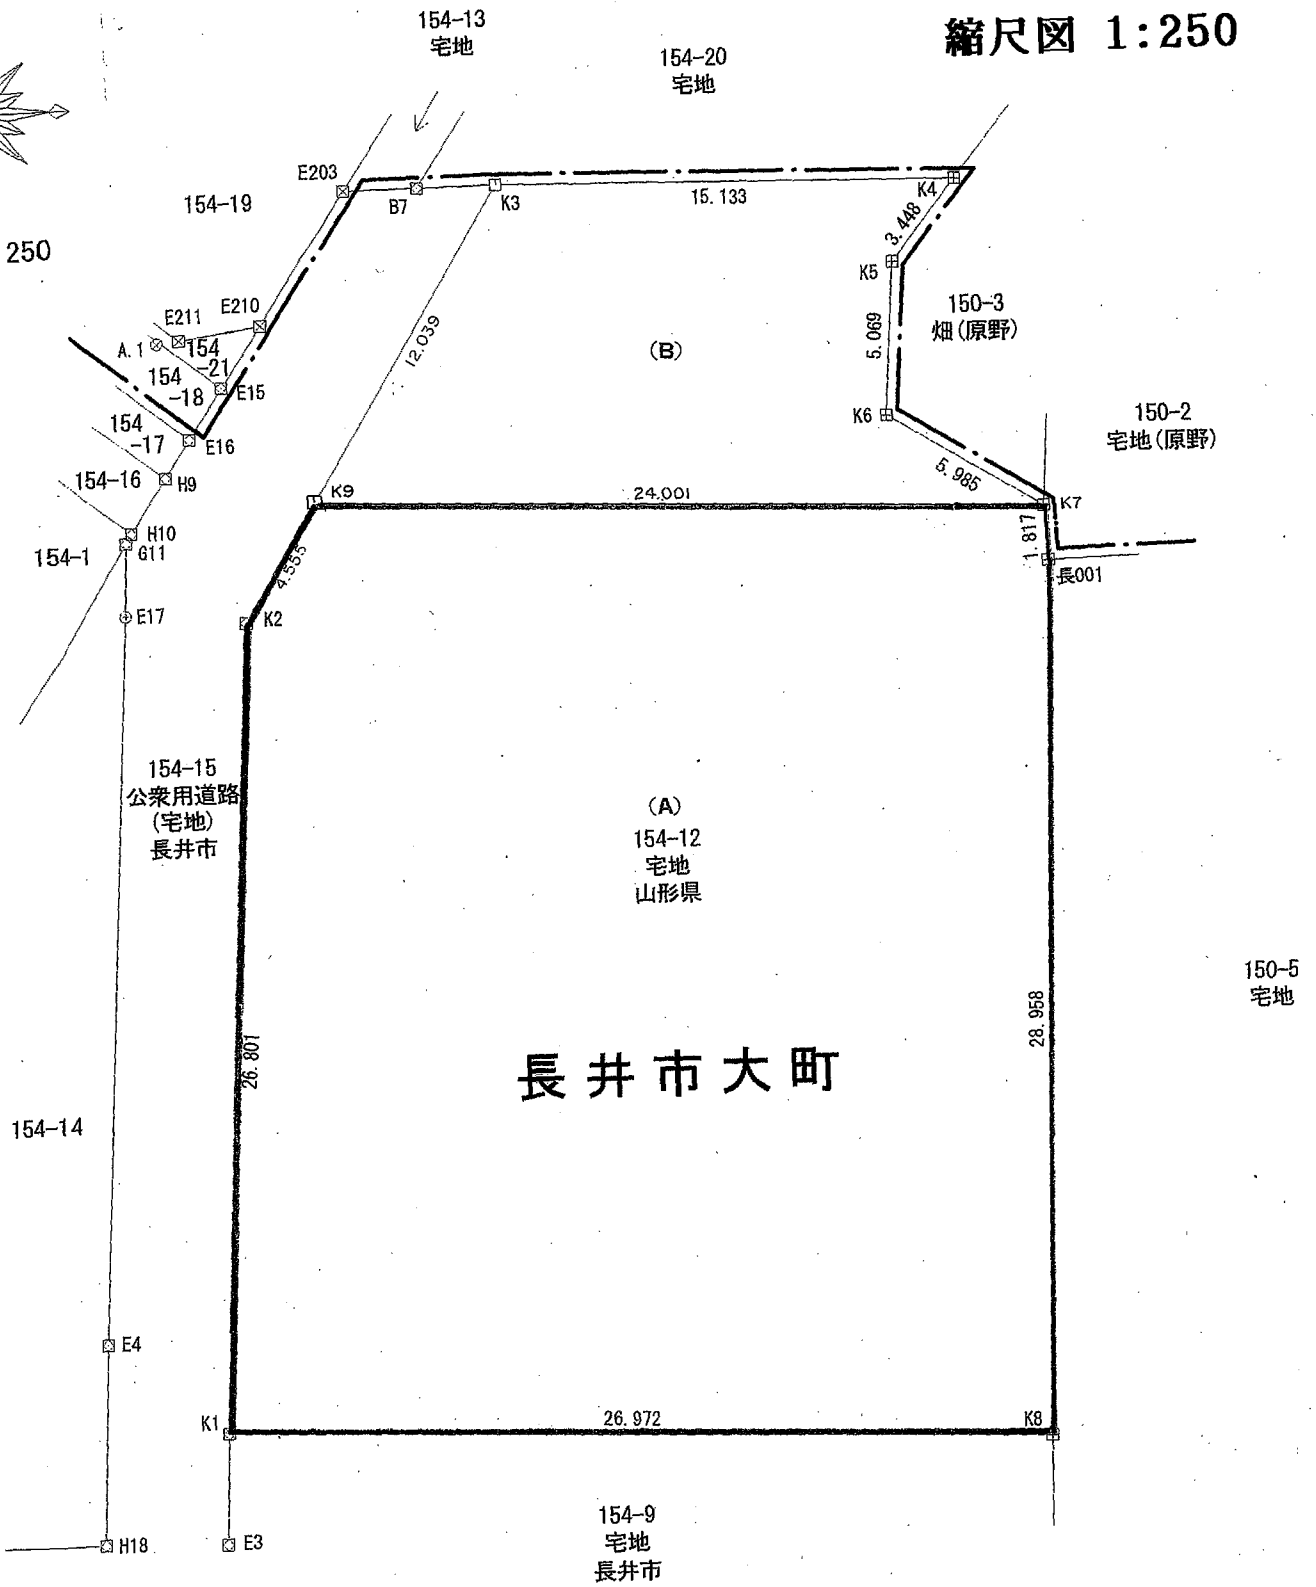

長井市大町

地	積	815.2108095
---	---	-------------