
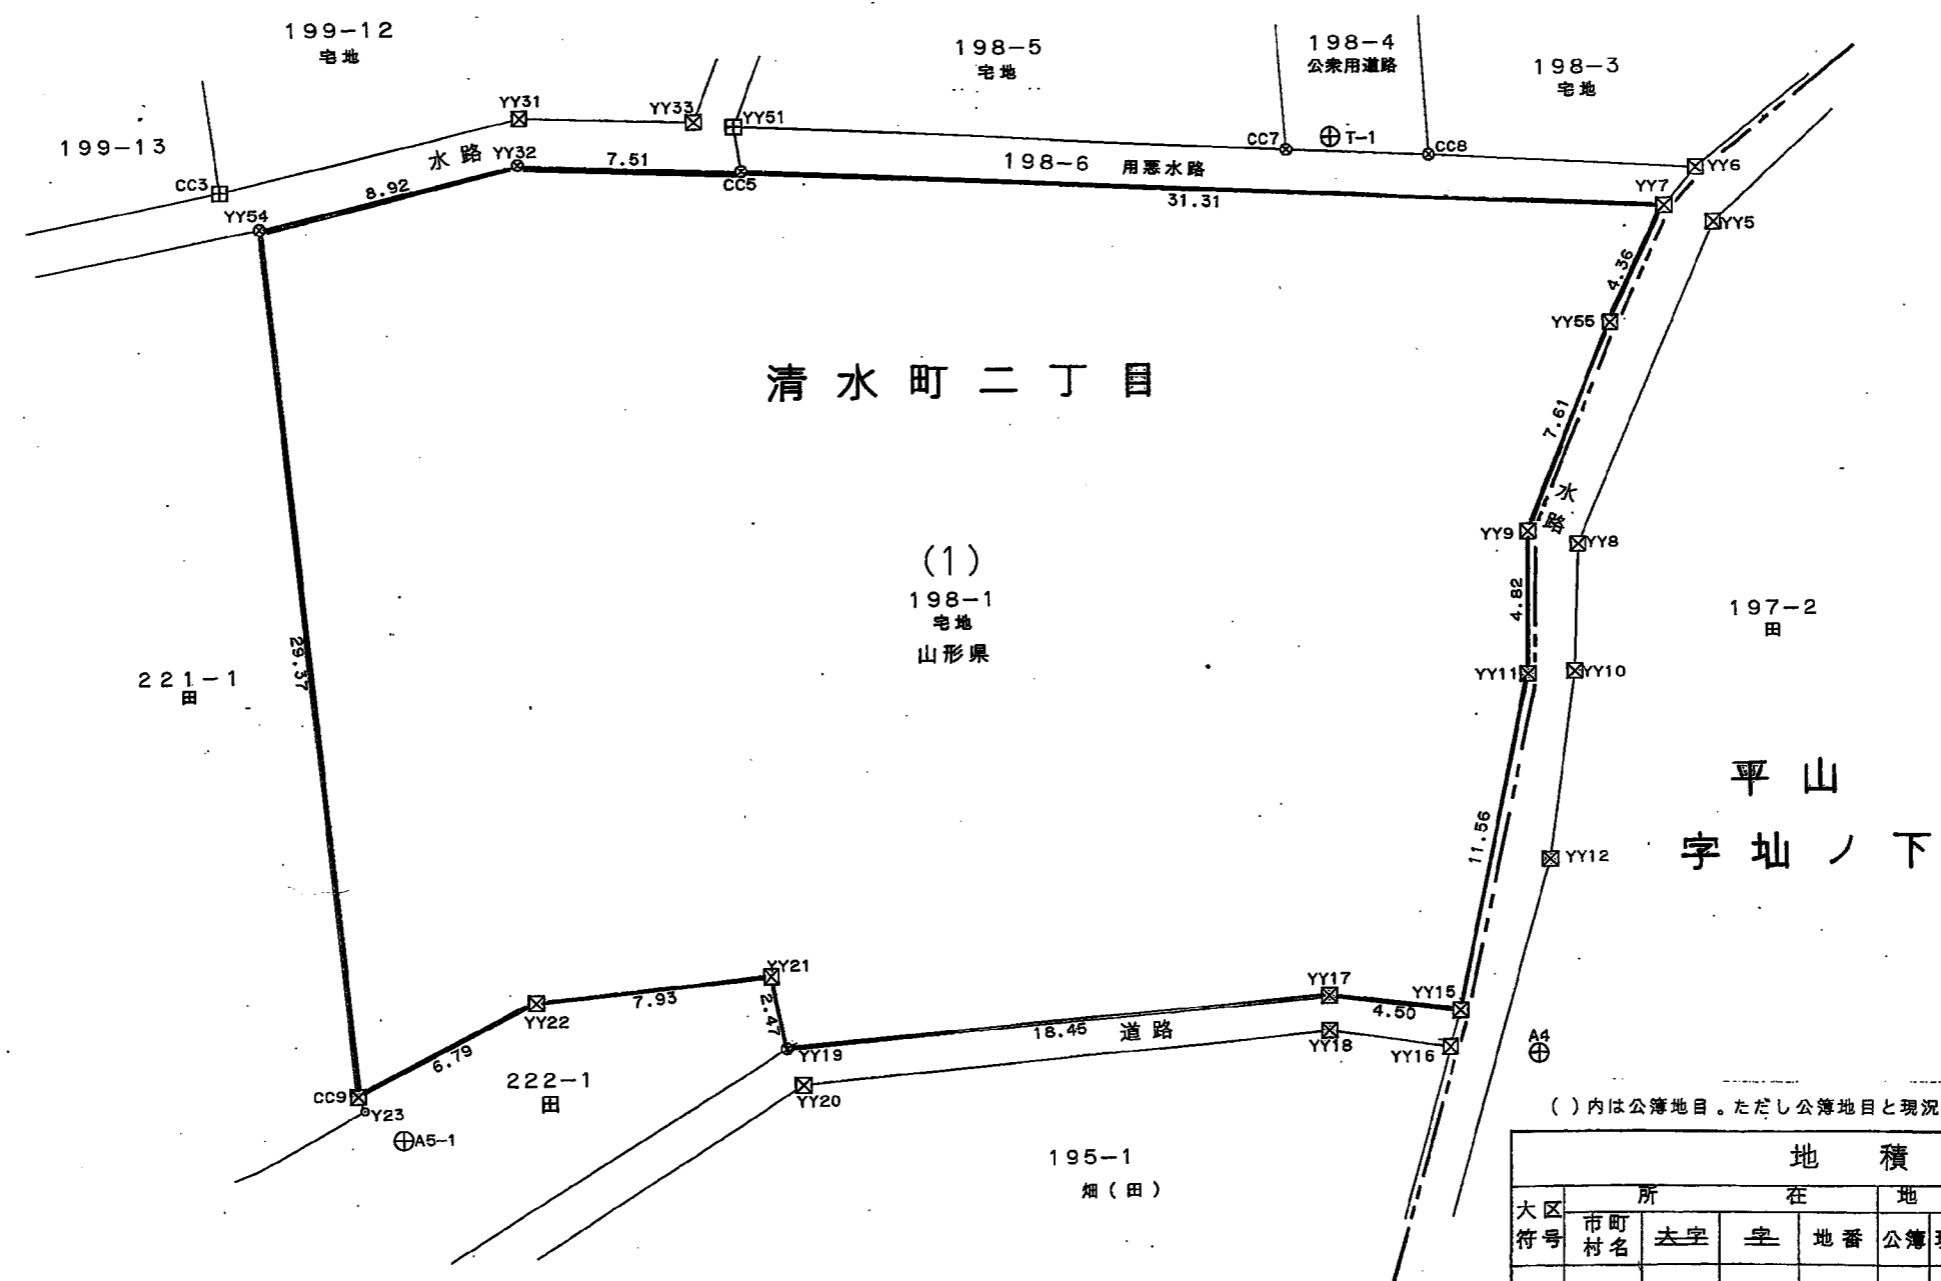


# 元長井警第2号職員アパート 測量図

長井市

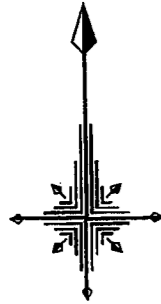

凡例	
田	コンクリート杭
田	プラスチック杭
●	鉄
○	木杭

( )内は公簿地目。ただし公簿地目と現況地目が同じ場合、( )表示なし。

地積計算表									
大区 符号	所在			地目		地積	所有者及び 他の権利者	摘要	
	市町 村名	去字	字	地番	公簿				現況
1	長井市	清水町	二丁目	198-1	宅地	宅地	1174.06	山形県	

実測図 縮尺 1/250