

# 元県営住宅鈴川団地 測量図(縮尺1:500)


座標求積表

(世界測地系)

地番	295-2					
No.	境界標識	X	Y	$(X_{n+1}-X_n)*Y_n$	辺長	No.
5691	コンクリート杭	-192453.764	-41516.882	174412.421282	19.873	5997
5997	コンクリート杭	-192470.624	-41527.403	740848.869520	1.060	6107K
6107K	計算点	-192471.604	-41527.808	148835.663872	2.816	5995
5995	コンクリート杭	-192474.208	-41528.882	166738.461230	1.628	5996
5996	コンクリート杭	-192475.619	-41529.696	535359.311136	13.175	5994
5994	コンクリート杭	-192487.099	-41536.161	792676.096524	8.789	5993
5993	コンクリート杭	-192494.703	-41540.569	464298.939713	10.519	5699
5699	コンクリート杭	-192498.276	-41530.675	247979.660425	7.254	5698
5698	コンクリート杭	-192500.674	-41523.828	242997.441456	10.422	5697
5697	コンクリート杭	-192504.128	-41513.994	644255.672886	13.284	6108K
6108K	計算点	-192516.193	-41519.554	622212.036244	3.216	5694
5694	コンクリート杭	-192519.114	-41520.900	586399.670700	12.456	5693
5693	コンクリート杭	-192530.316	-41526.347	526346.448225	4.128	5676
5676	コンクリート杭	-192531.789	-41522.490	-657051.881760	18.887	5675
5675	コンクリート杭	-192514.492	-41514.904	-1089890.774712	10.050	5674
5674	コンクリート杭	-192505.536	-41510.344	-371227.006392	0.120	5692
5692	コンクリート杭	-192505.549	-41510.224	-137855.453904	4.028	5673
5673	コンクリート杭	-192502.215	-41507.963	46987.014116	8.644	5672
5672	コンクリート杭	-192506.681	-41500.562	-180112.439080	10.689	5671
5671	コンクリート杭	-192497.875	-41494.503	-1382638.334463	28.308	5667
5667	コンクリート杭	-192473.360	-41480.348	-1187955.686372	9.910	5666
5666	コンクリート杭	-192469.236	-41489.360	-287811.690320	5.984	5665
5665	コンクリート杭	-192466.423	-41494.642	-642005.101024	25.590	5691
			倍面積	3799.339302		
			面積	1899.6696510		
			地積	1899.66	m <sup>2</sup>	

基準点等一覧表

測点名	標識の種類	X座標	Y座標	杭の種類
84129	法務局4級基準点	-192532.287	-41522.883	鋳
84130	法務局4級基準点	-192500.677	-41510.116	鋳
84131	法務局4級基準点	-192454.346	-41517.755	鋳

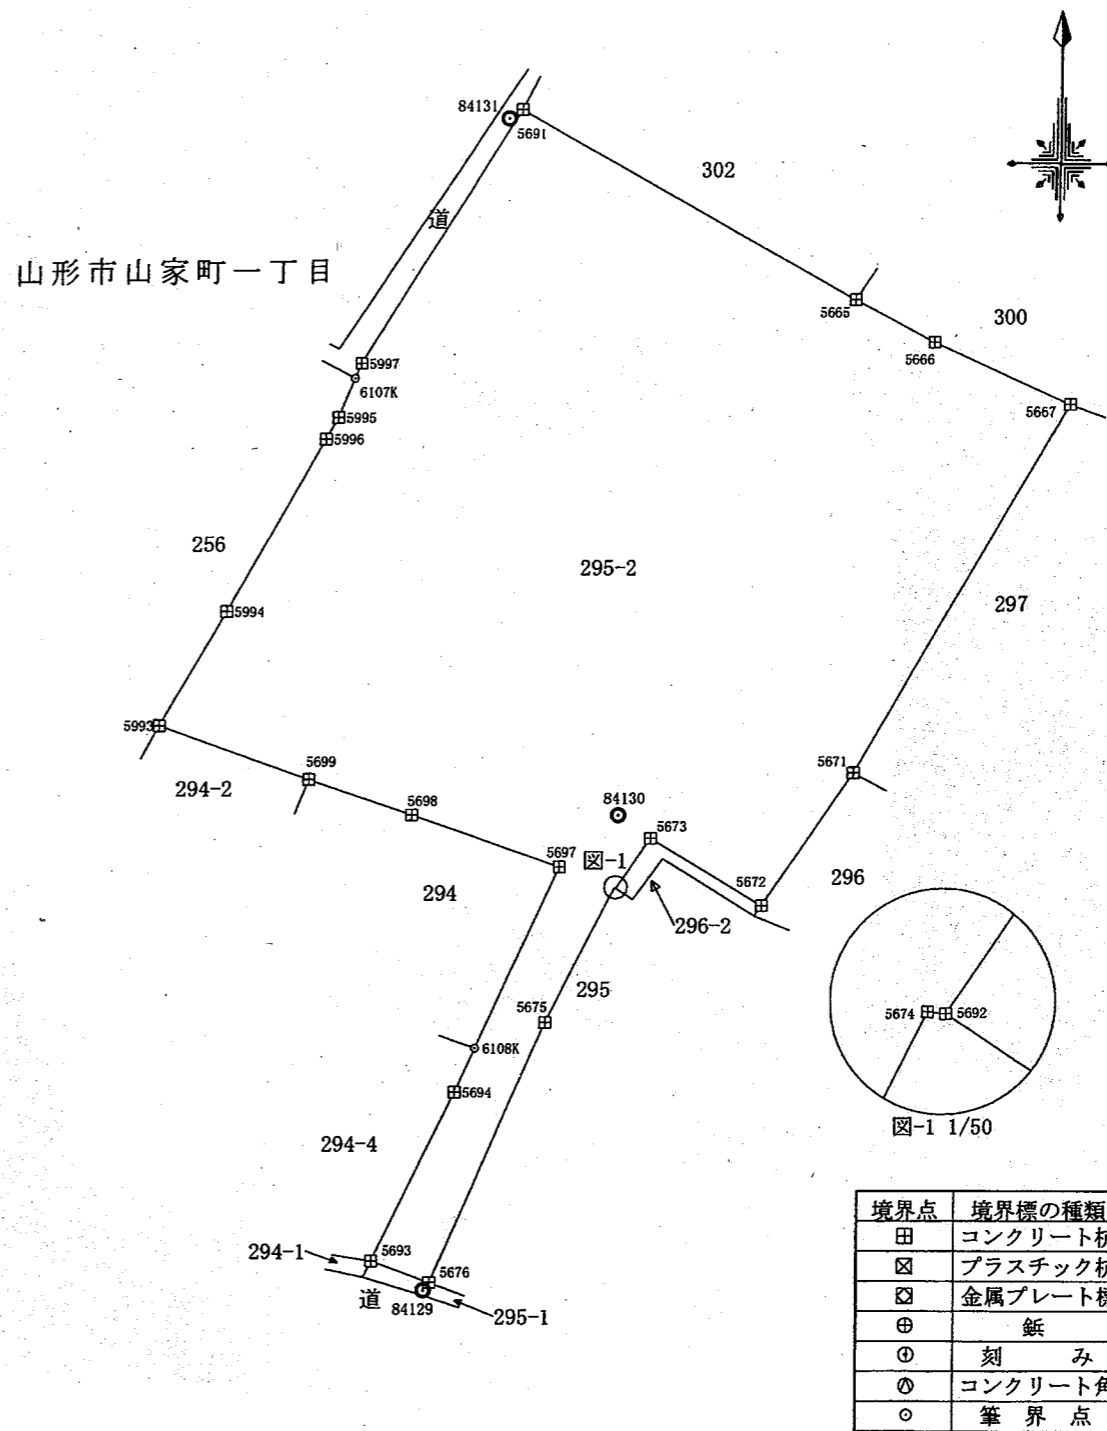

境界点	境界標の種類
田	コンクリート杭
田	プラスチック杭
田	金属プレート標
田	鋳
田	刻み
田	コンクリート角
田	筆界点