


# 【道路事業(改築)】一般県道余目松山線 庄内橋工区

## 位置図



一般県道余目松山線  
 庄内橋工区  
 延長1,760m 幅員6.0(8.5)[11.0]m  
 【内橋梁部 465m6.0(7.5)[10.0]m】

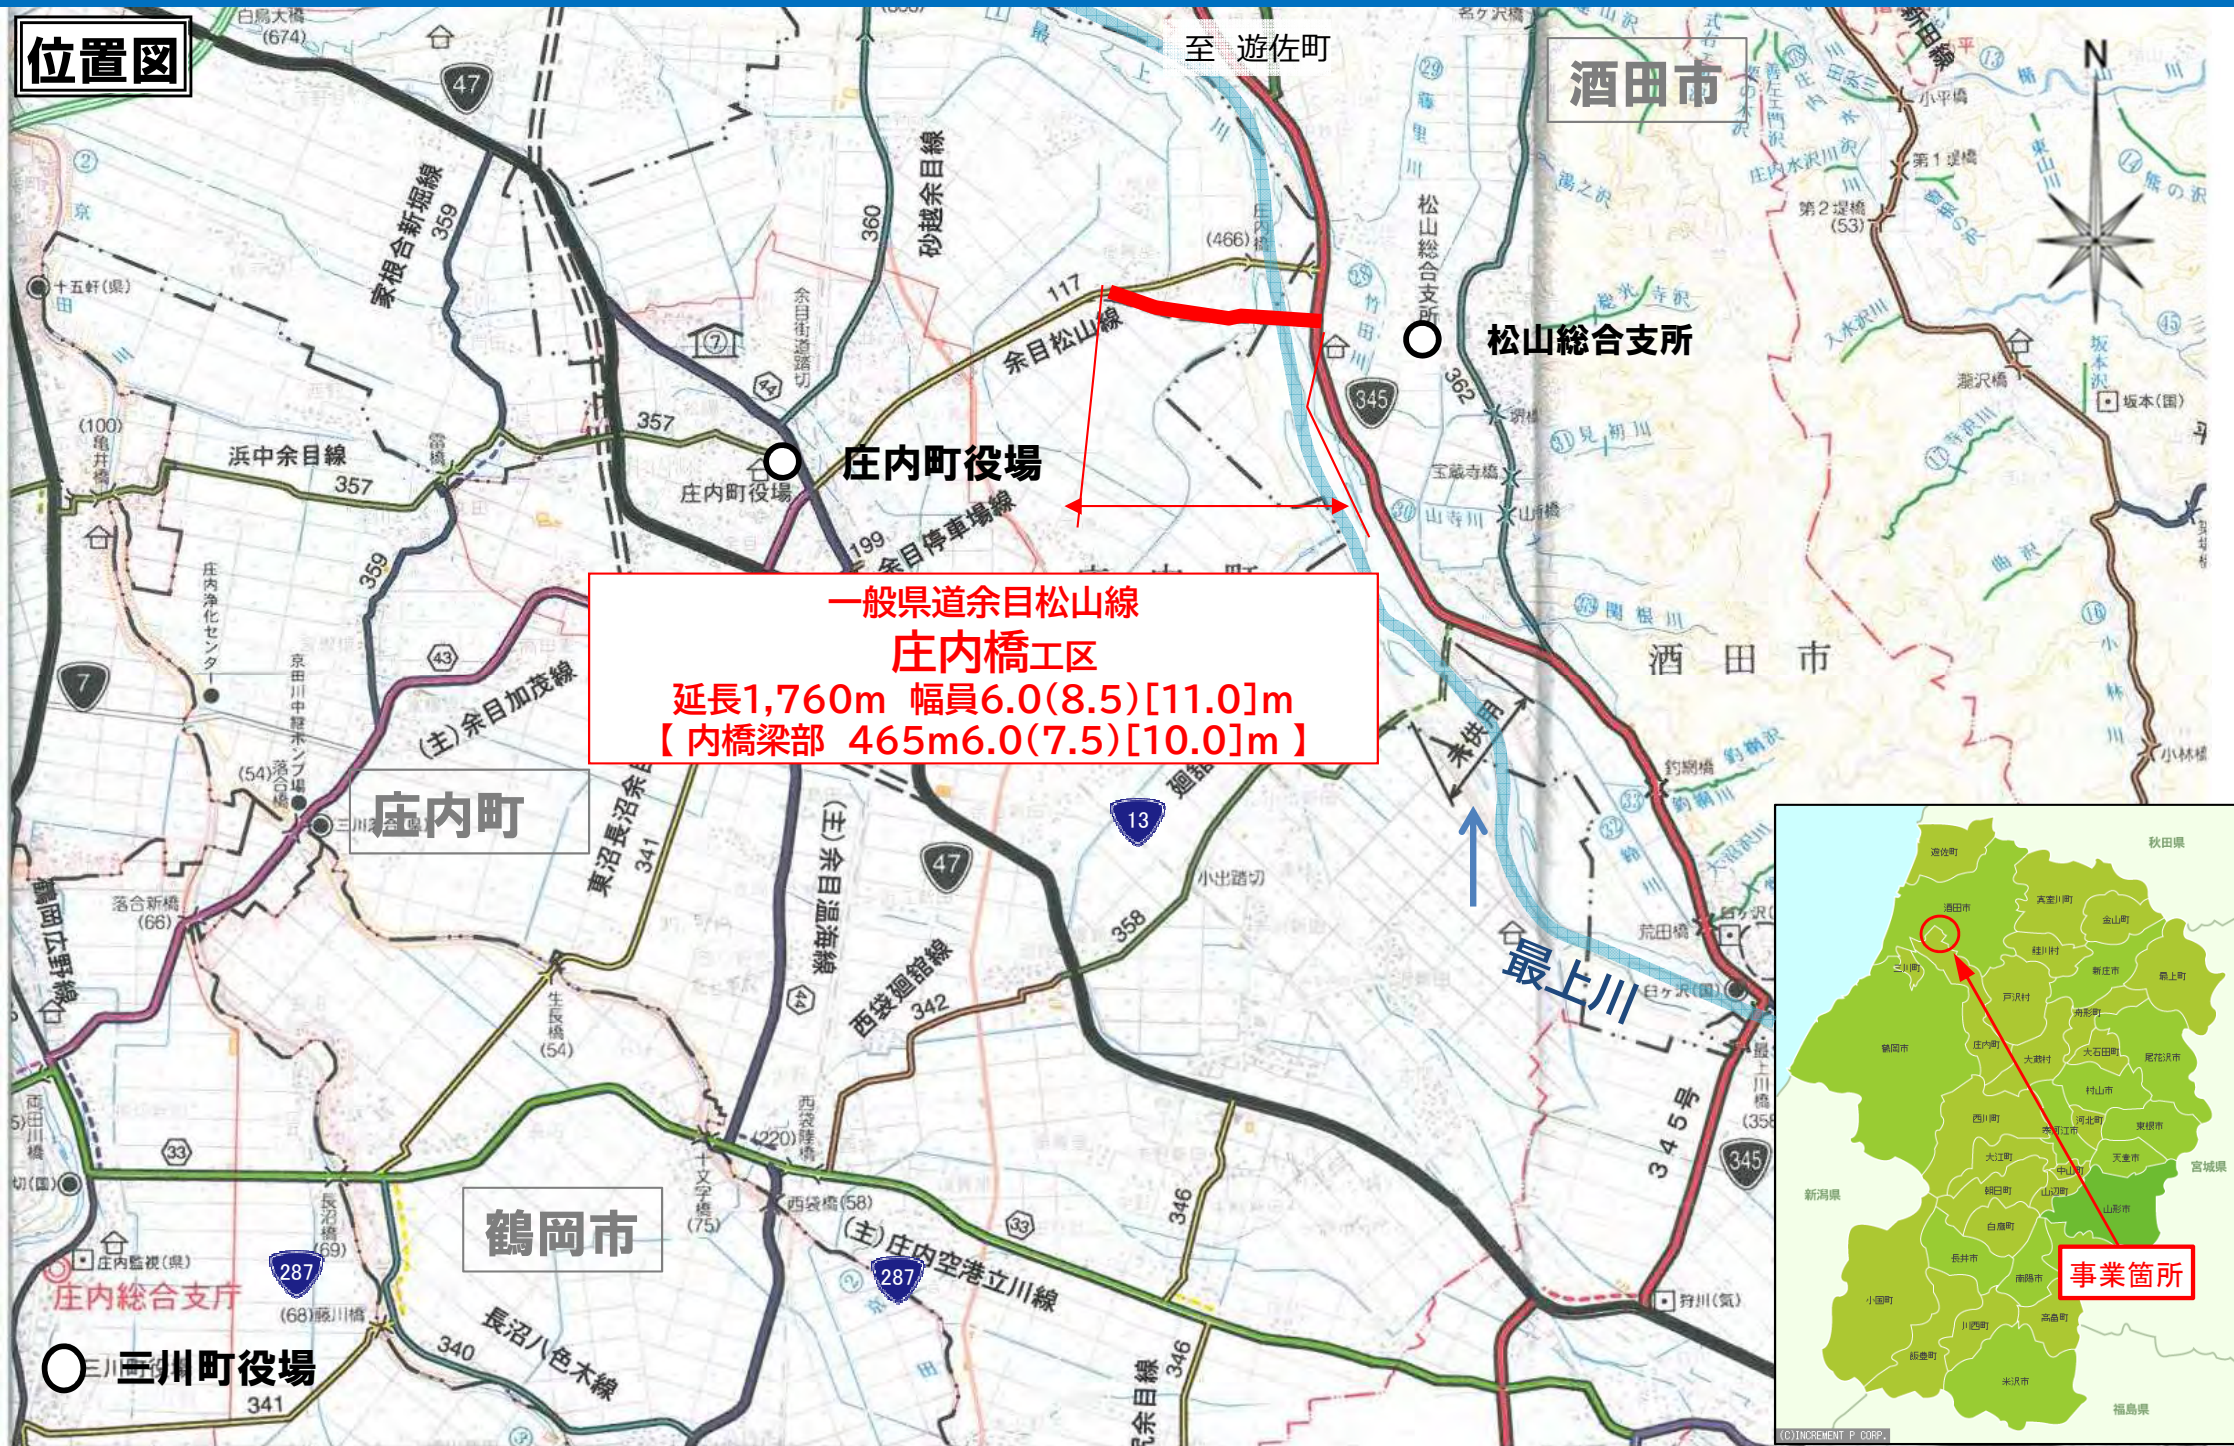

# 【道路事業(改築)】 一般県道余目松山線 庄内橋工区

H23年10月撮影

- R01年度迄工事完了
- R02年度工事实施
- R03年度以降工事予定

## 現況写真

一般県道余目松山線  
庄内橋工区  
全体延長1,760m 幅員  
6.0(8.5)[11.0]m 内橋梁部  
465m 幅員6.0(7.5)[10.0]m



①現道状況(H22頃撮影)



④現道状況(H22頃撮影)



②国道345号改良箇所(R2.3月撮影)




③仮栈橋(R2.3月撮影)


# 【道路事業(改築)】一般県道 余目松山線 庄内橋工区

## 計画平面図

- R01年度迄工事完了
- R02年度工事実施
- R03年度以降工事予定

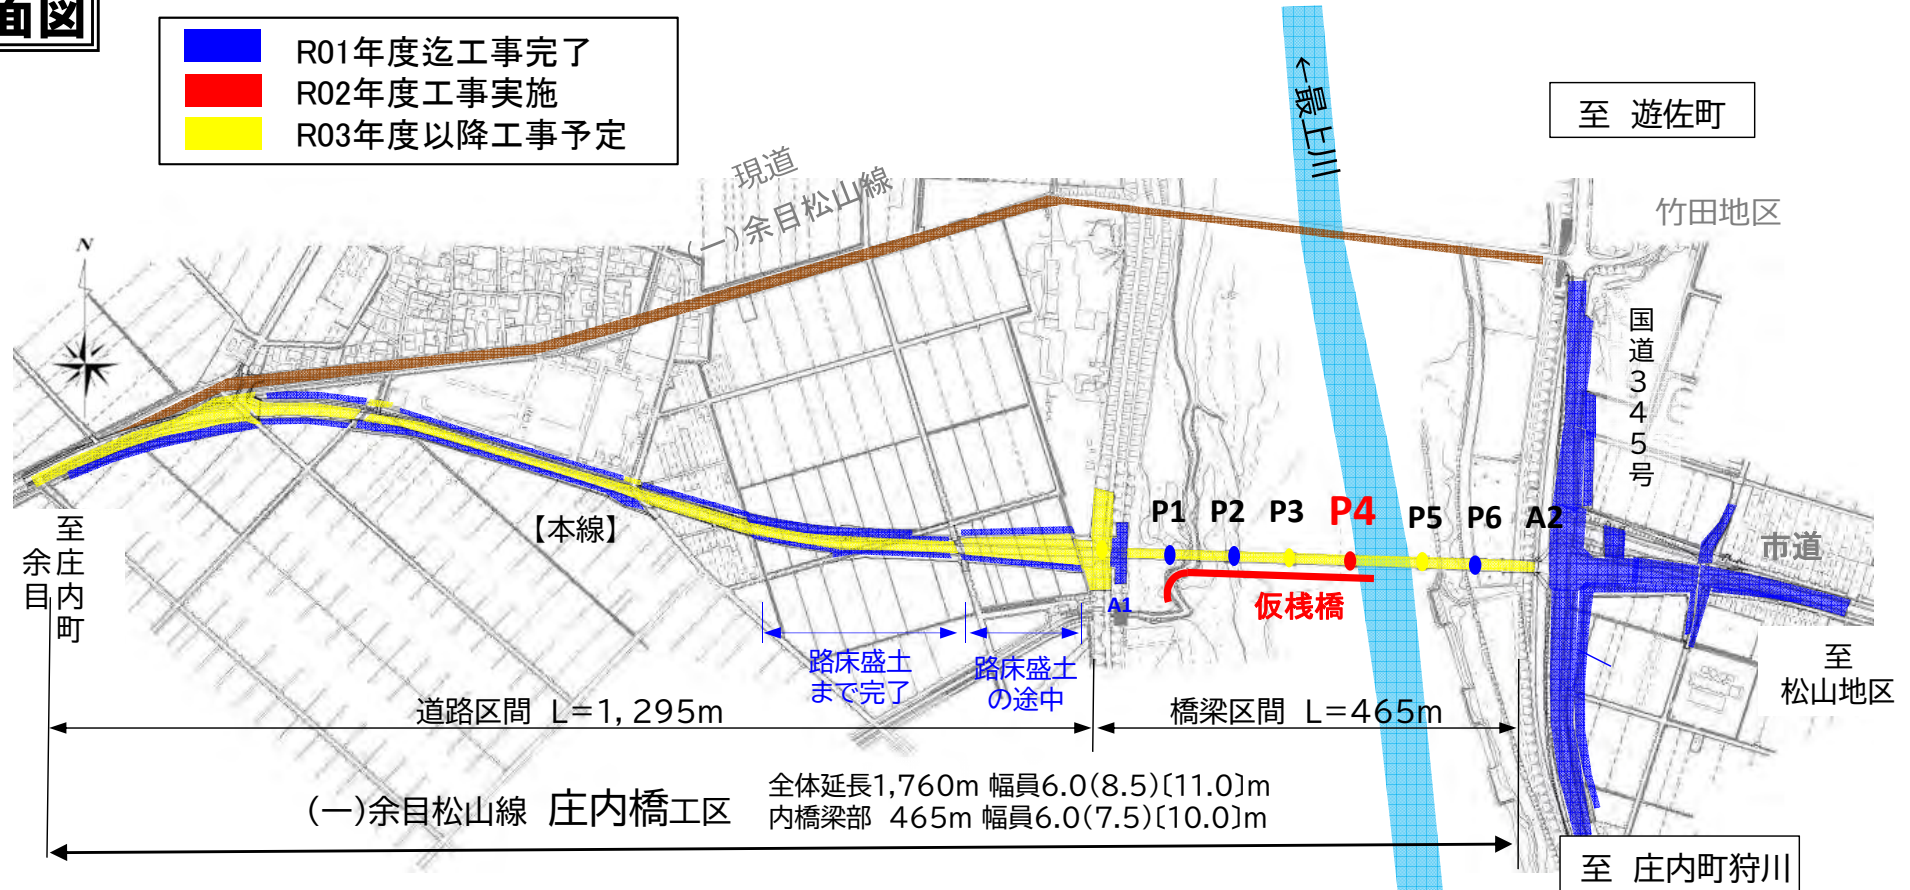

## 現況横断面

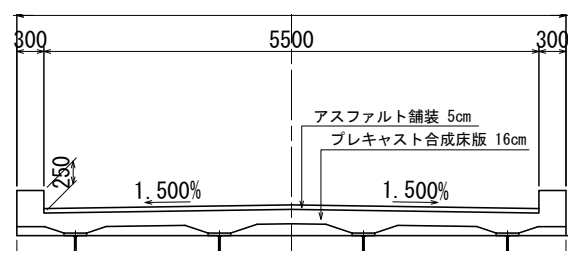

## 計画横断面

