

位置図




航空写真

地すべり防止区域




■ 平面図

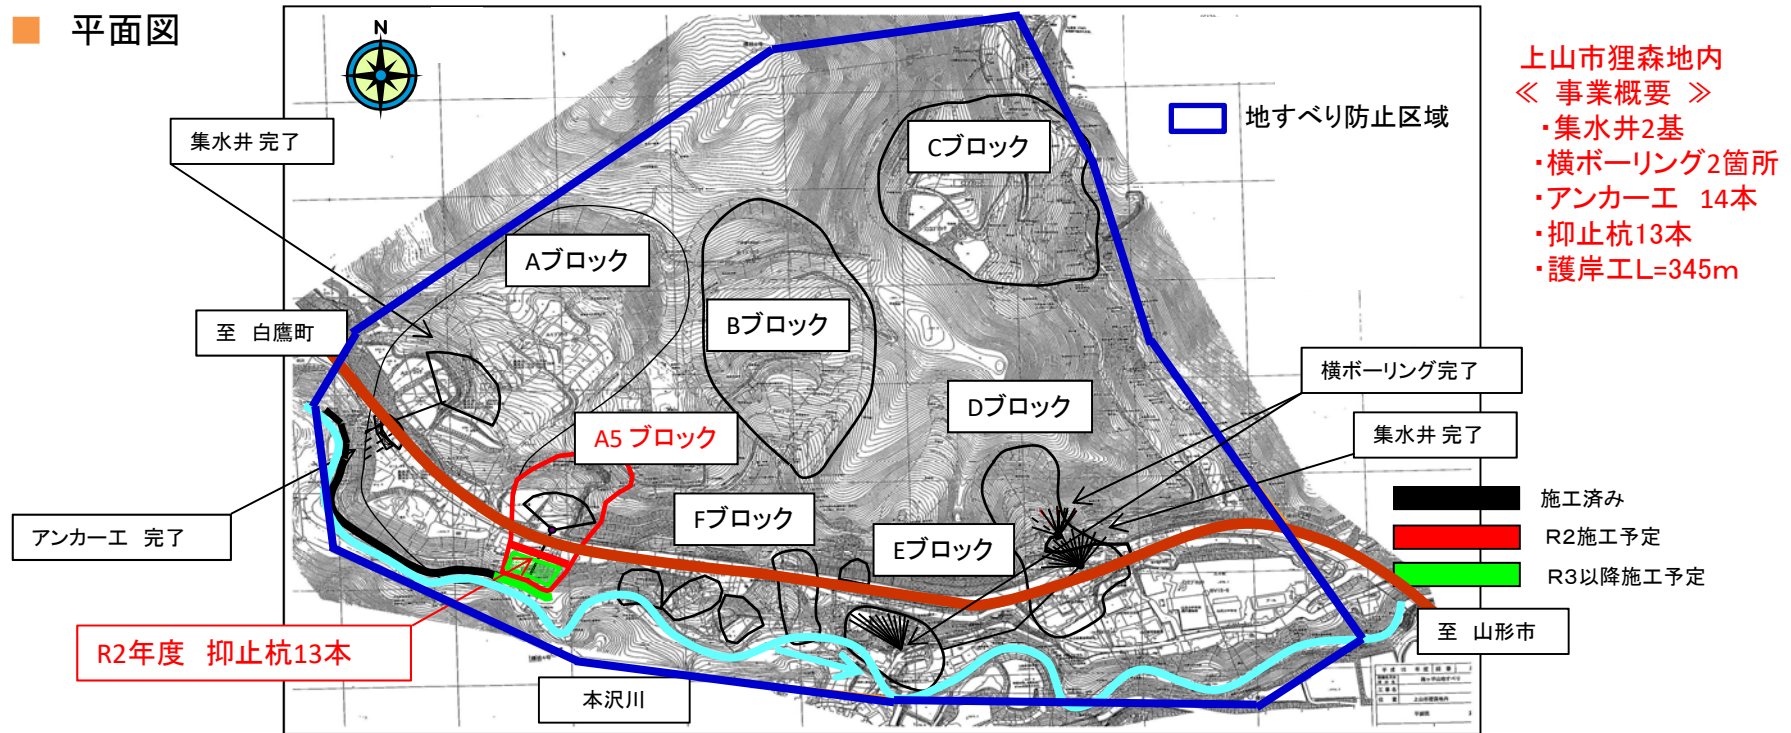

■ 荒廃状況

護岸工整備予定箇所 平成29年11月撮影

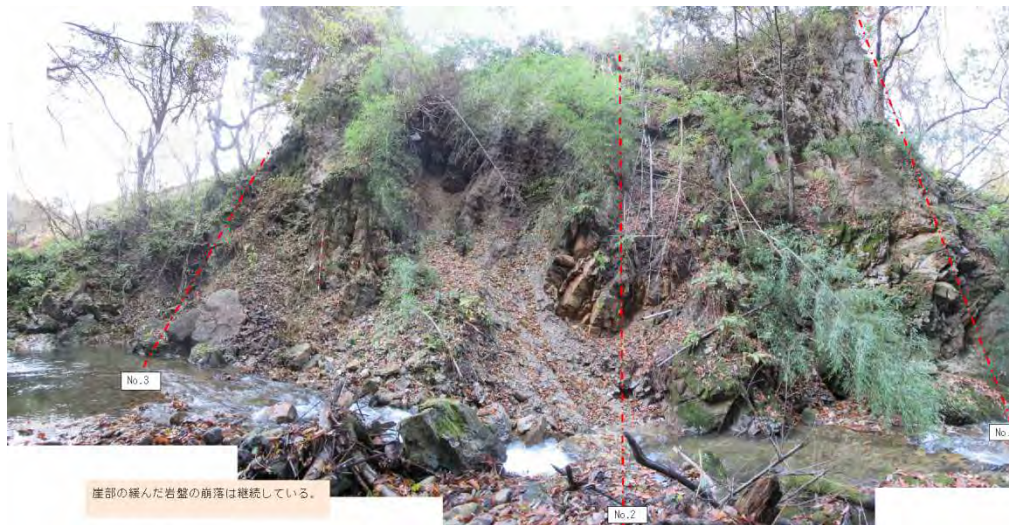

■ 整備状況

平成26年3月頃撮影

