



位置図

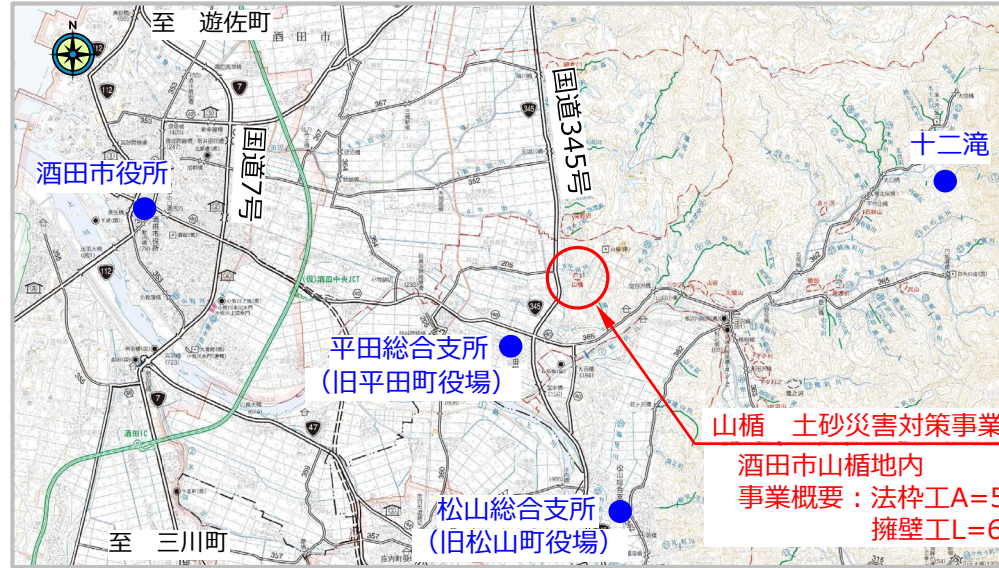


山楯 土砂災害対策事業 (急傾斜地)
酒田市山楯地内
事業概要：法枠工A=517m²
擁壁工L=60m


航空写真

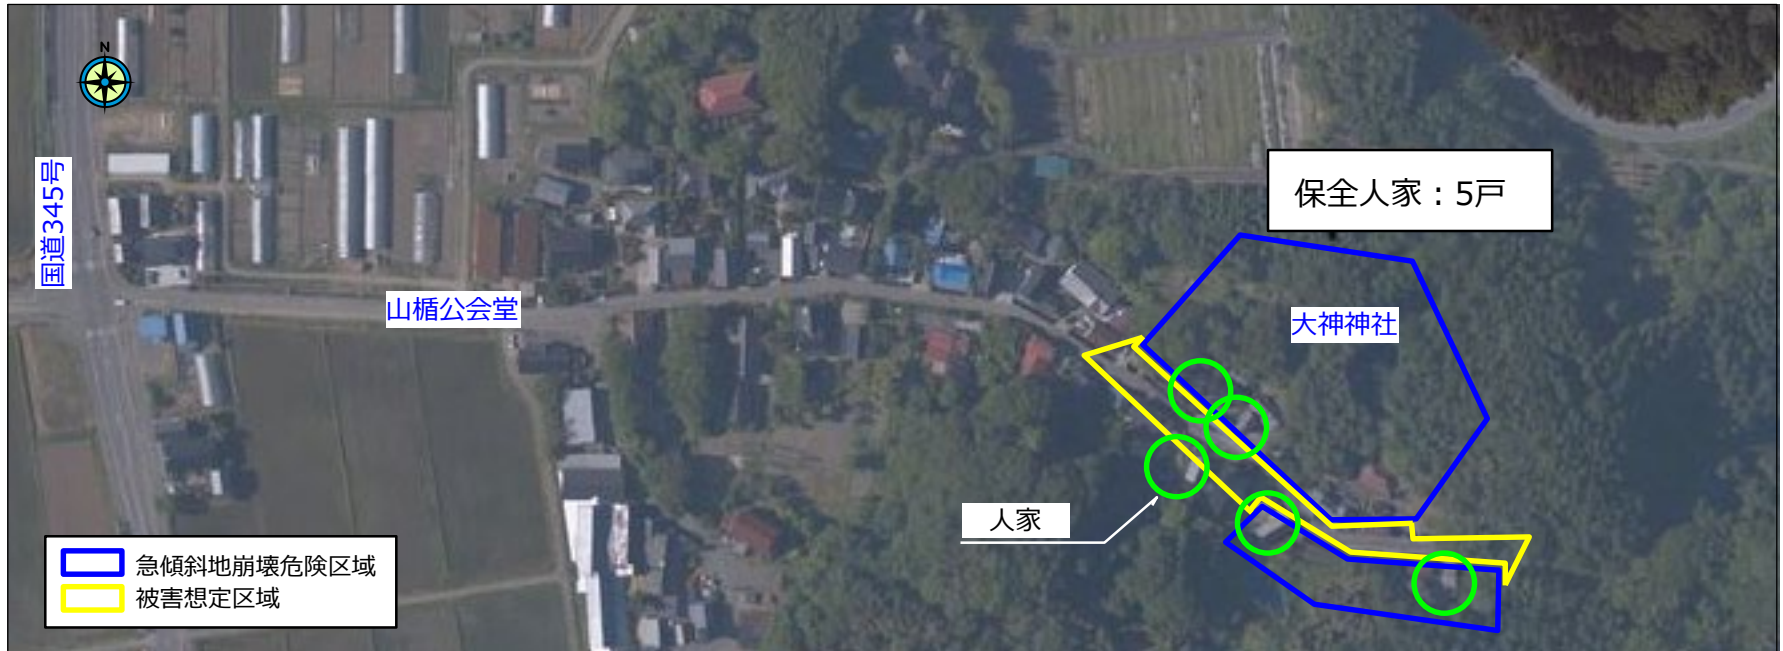

■ 平面図等

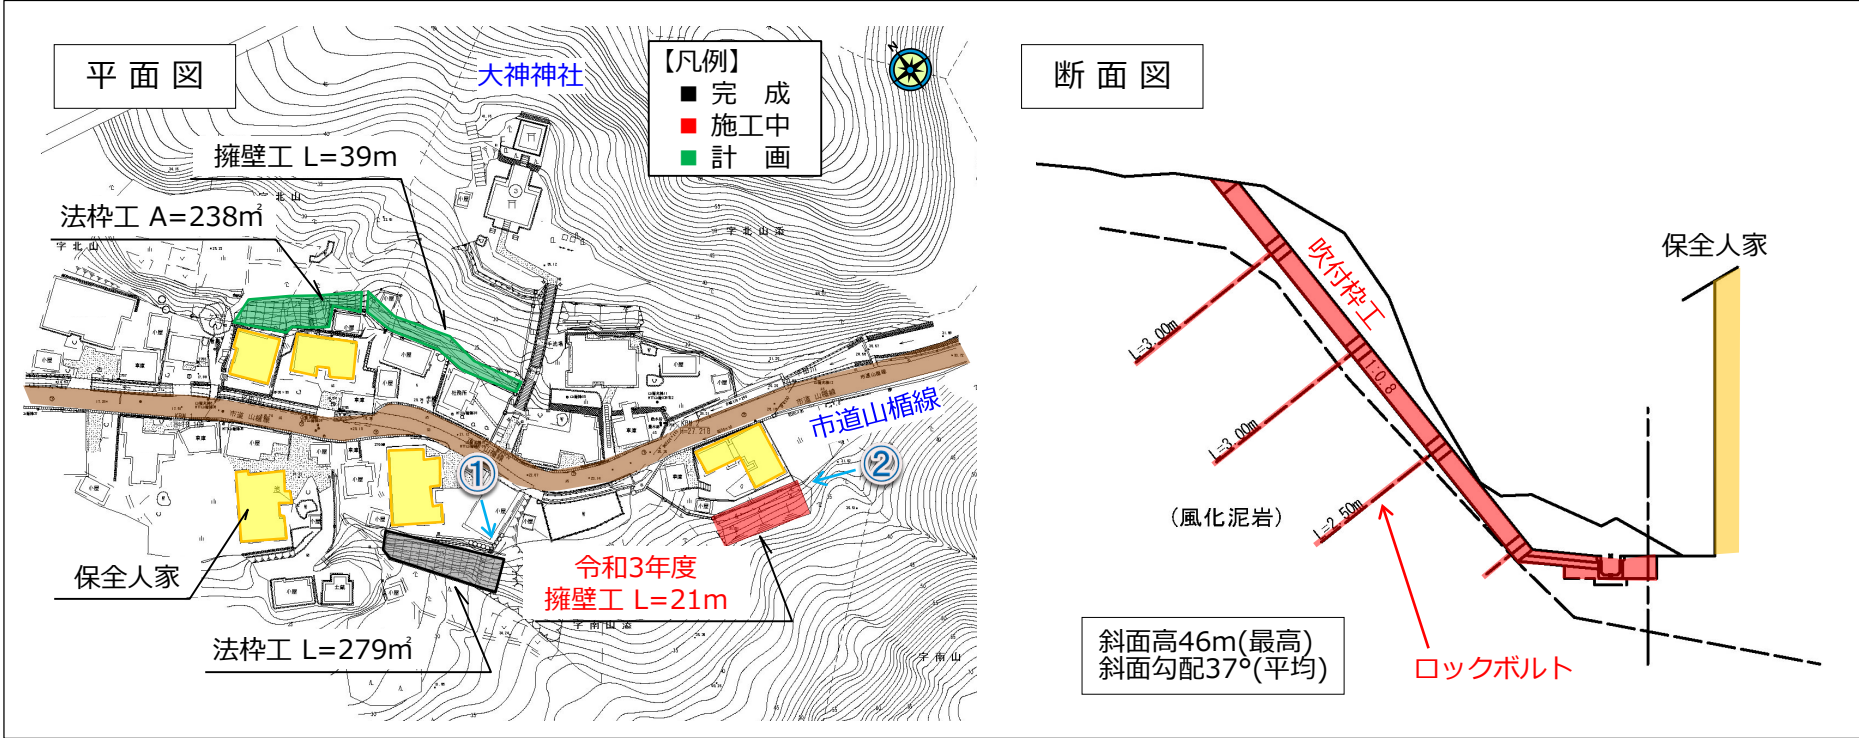

■ 被害状況写真

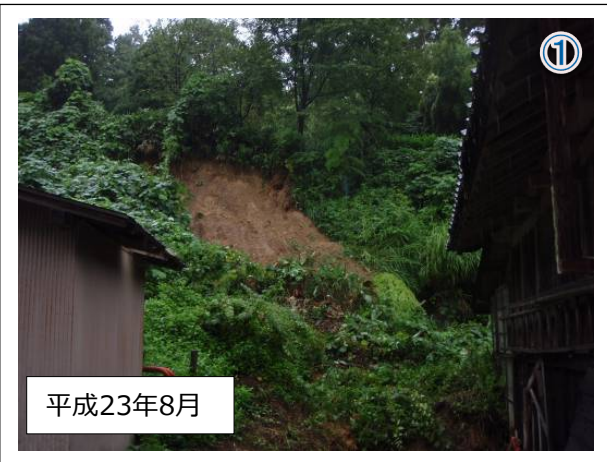

■ 整備状況

