


位置図



かねざわ

①拡幅部渋滞状況

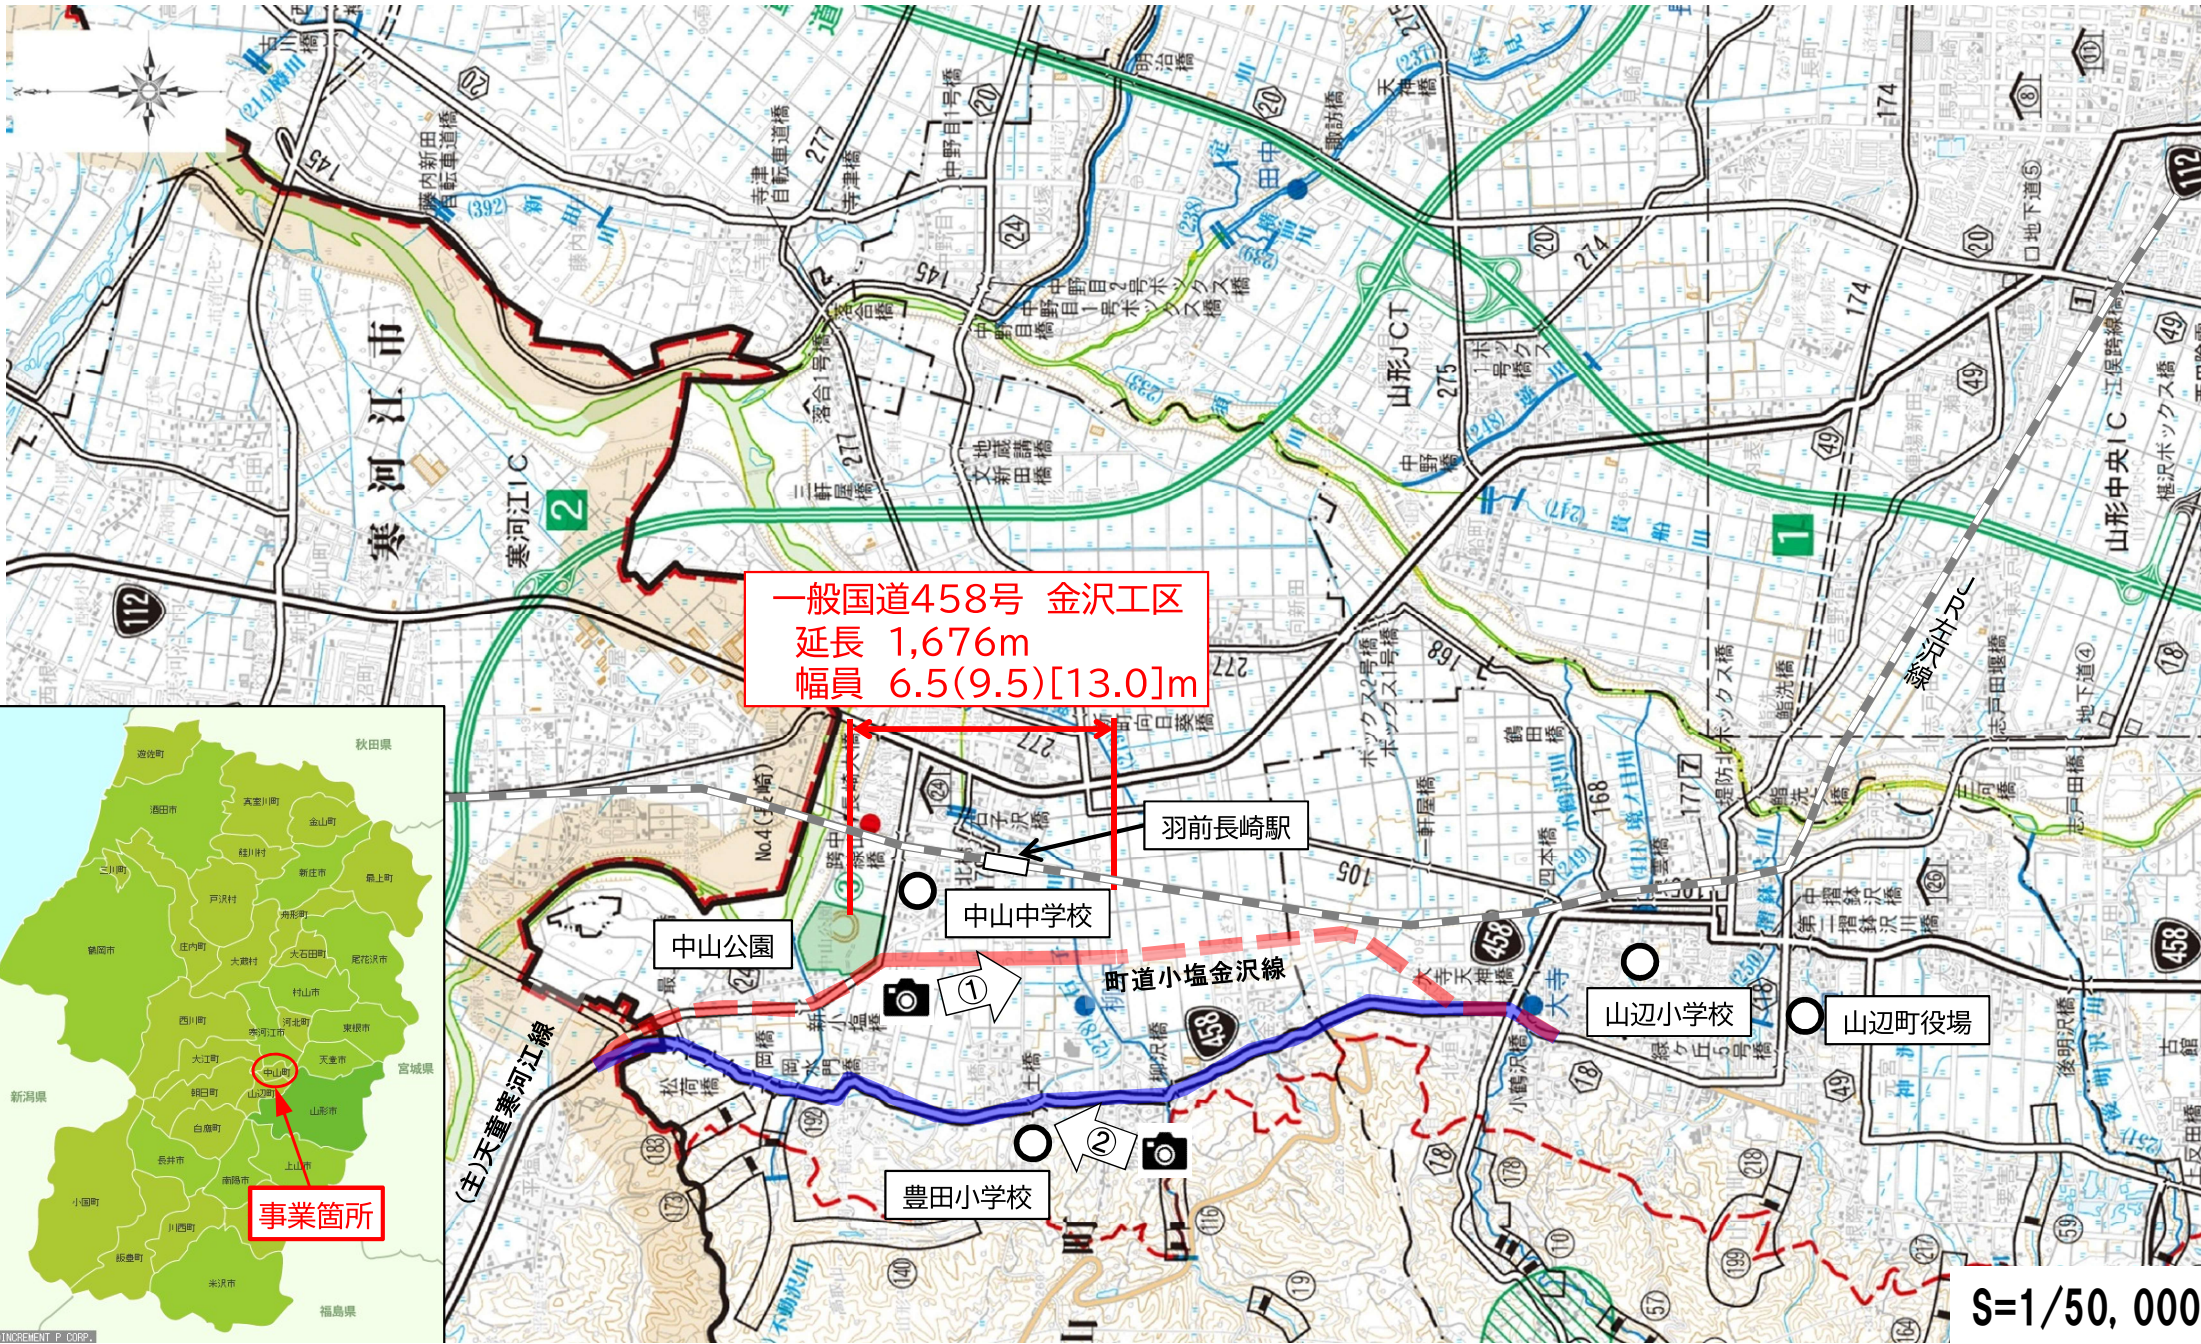


②児童の通学状況(旧道部)




計画平面図

一般国道458号 金沢工区
 延長 1,676m
 幅員 6.5(9.5)[13.0]m

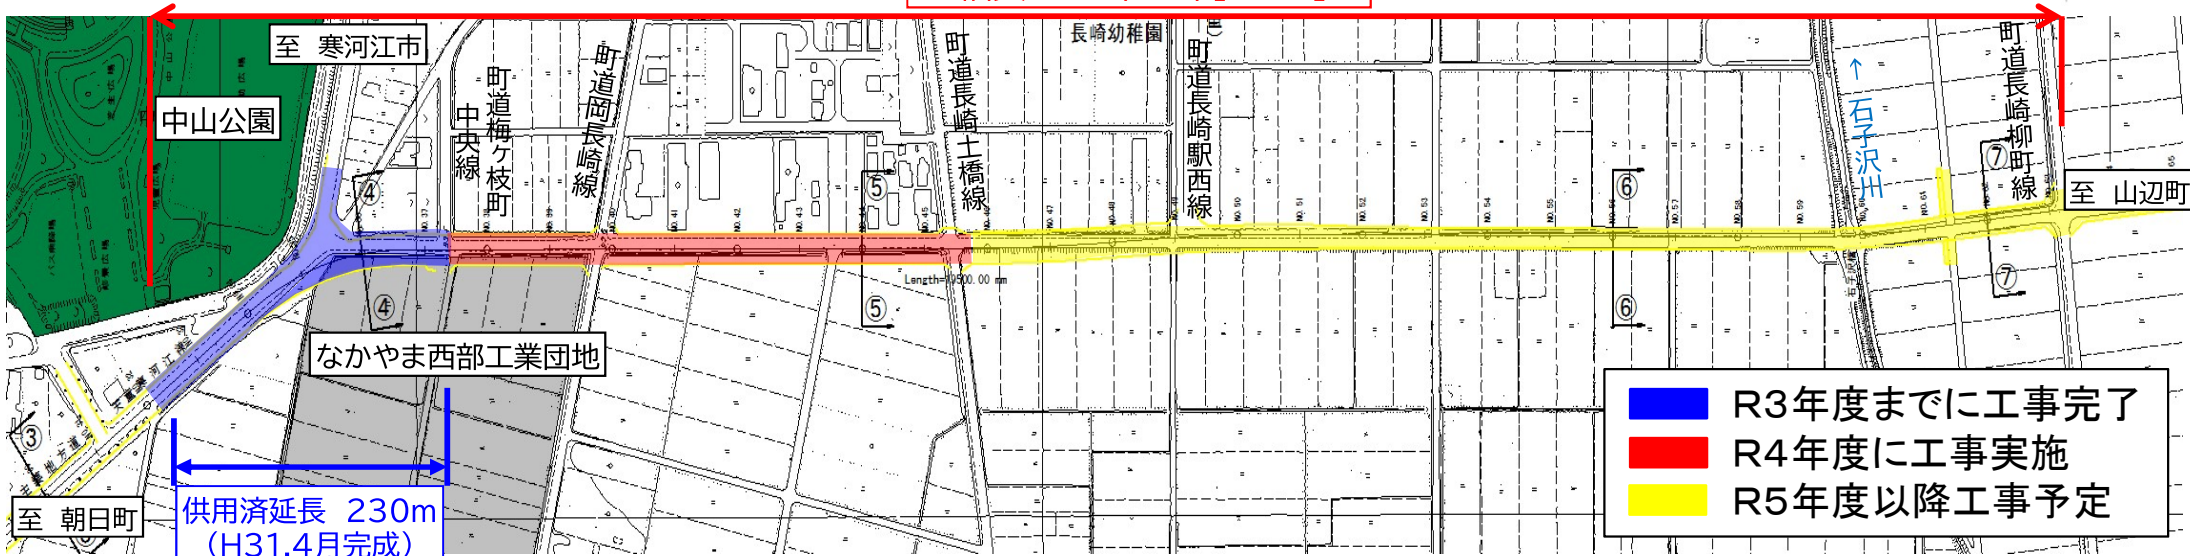

現況横断図

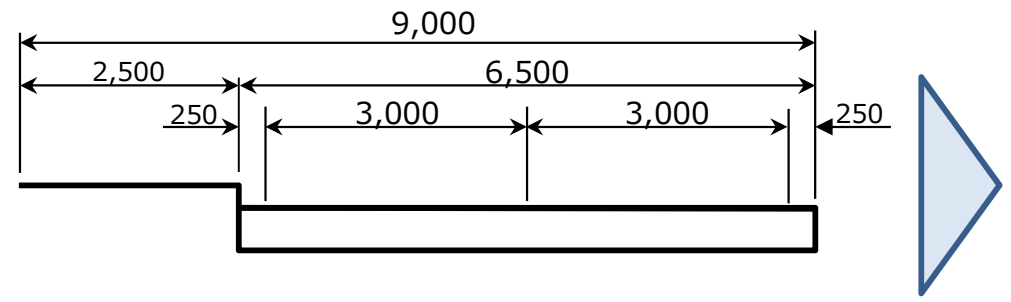

計画横断図

