

一級建築士 福田 啓 登録番号193760号

工事名 ヨークタウン・アクロスプラザ新庄 店舗新築工事


図面名 配置計画図 1 / 1250

No.

布施建設

08

T E L 0237-86-4225 F A X 0237-86-4237 info@fusekensetsu.com

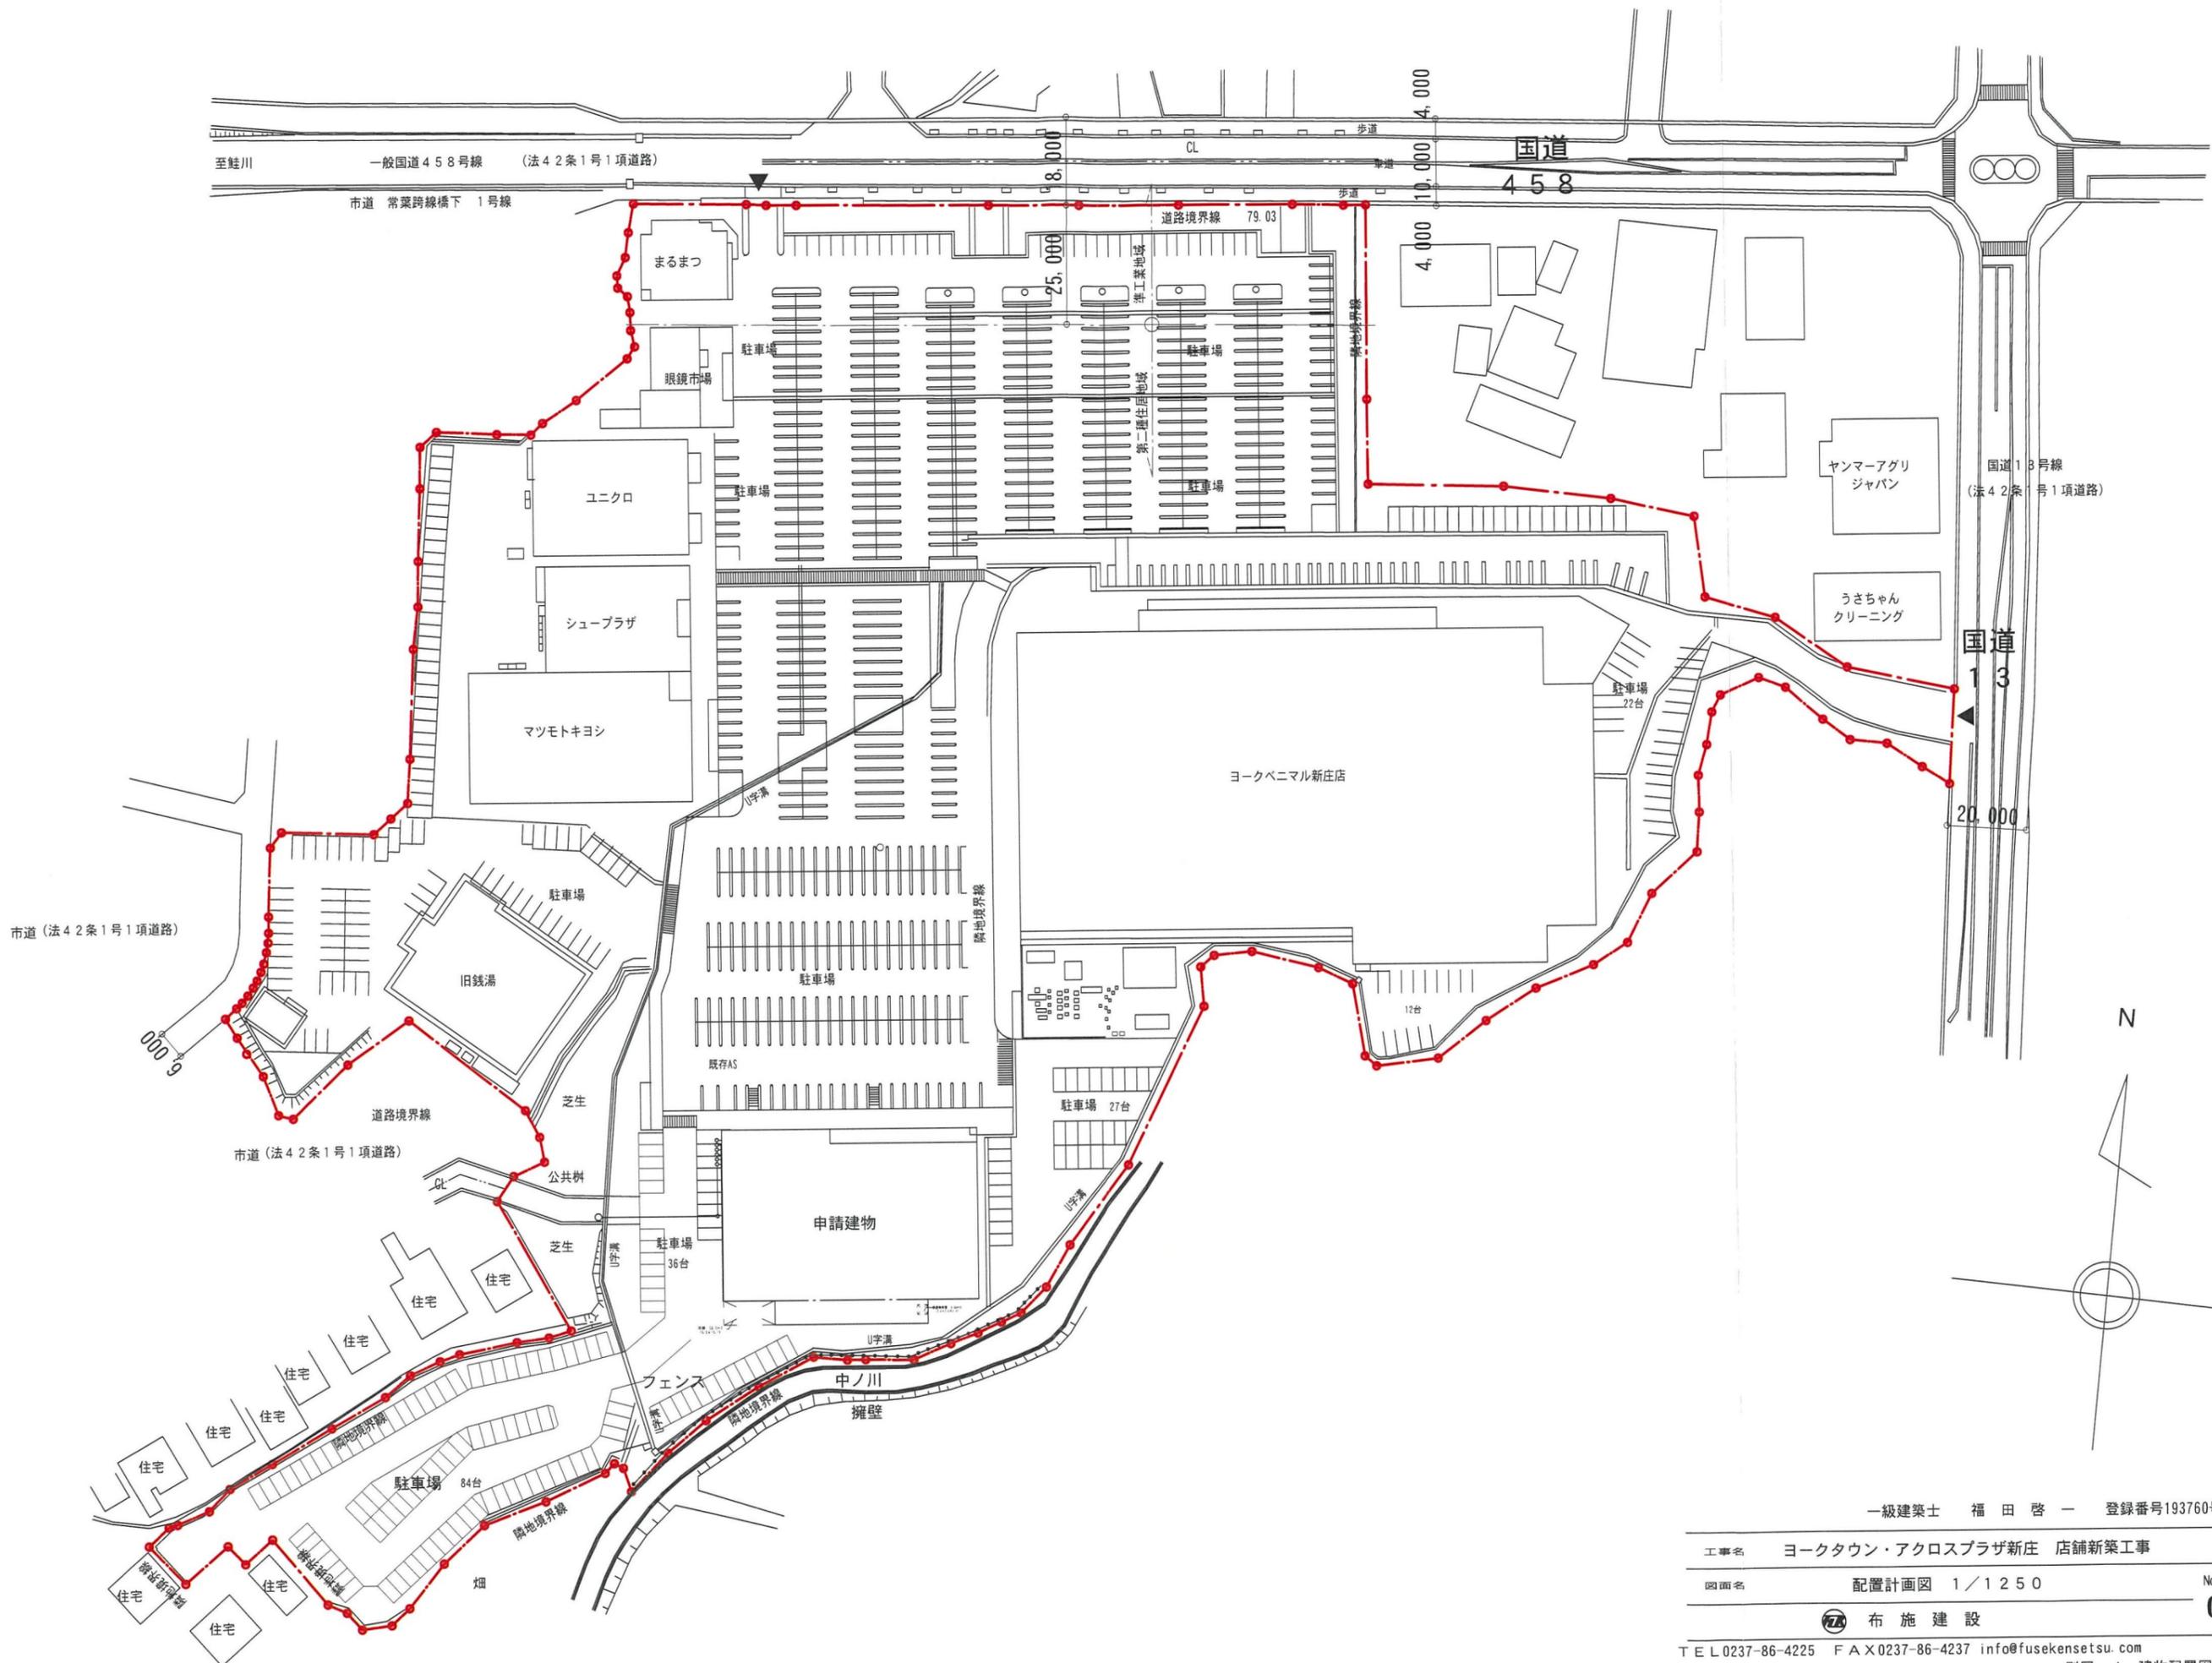

一級建築士 福田 啓 登録番号193760号

工事名	ヨークタウン・アクロスプラザ新庄 店舗新築工事	
図面名	配置計画図 1 / 1250	No.
		08

724 布施建設

TEL 0237-86-4225 FAX 0237-86-4237 info@fusekensetsu.com