



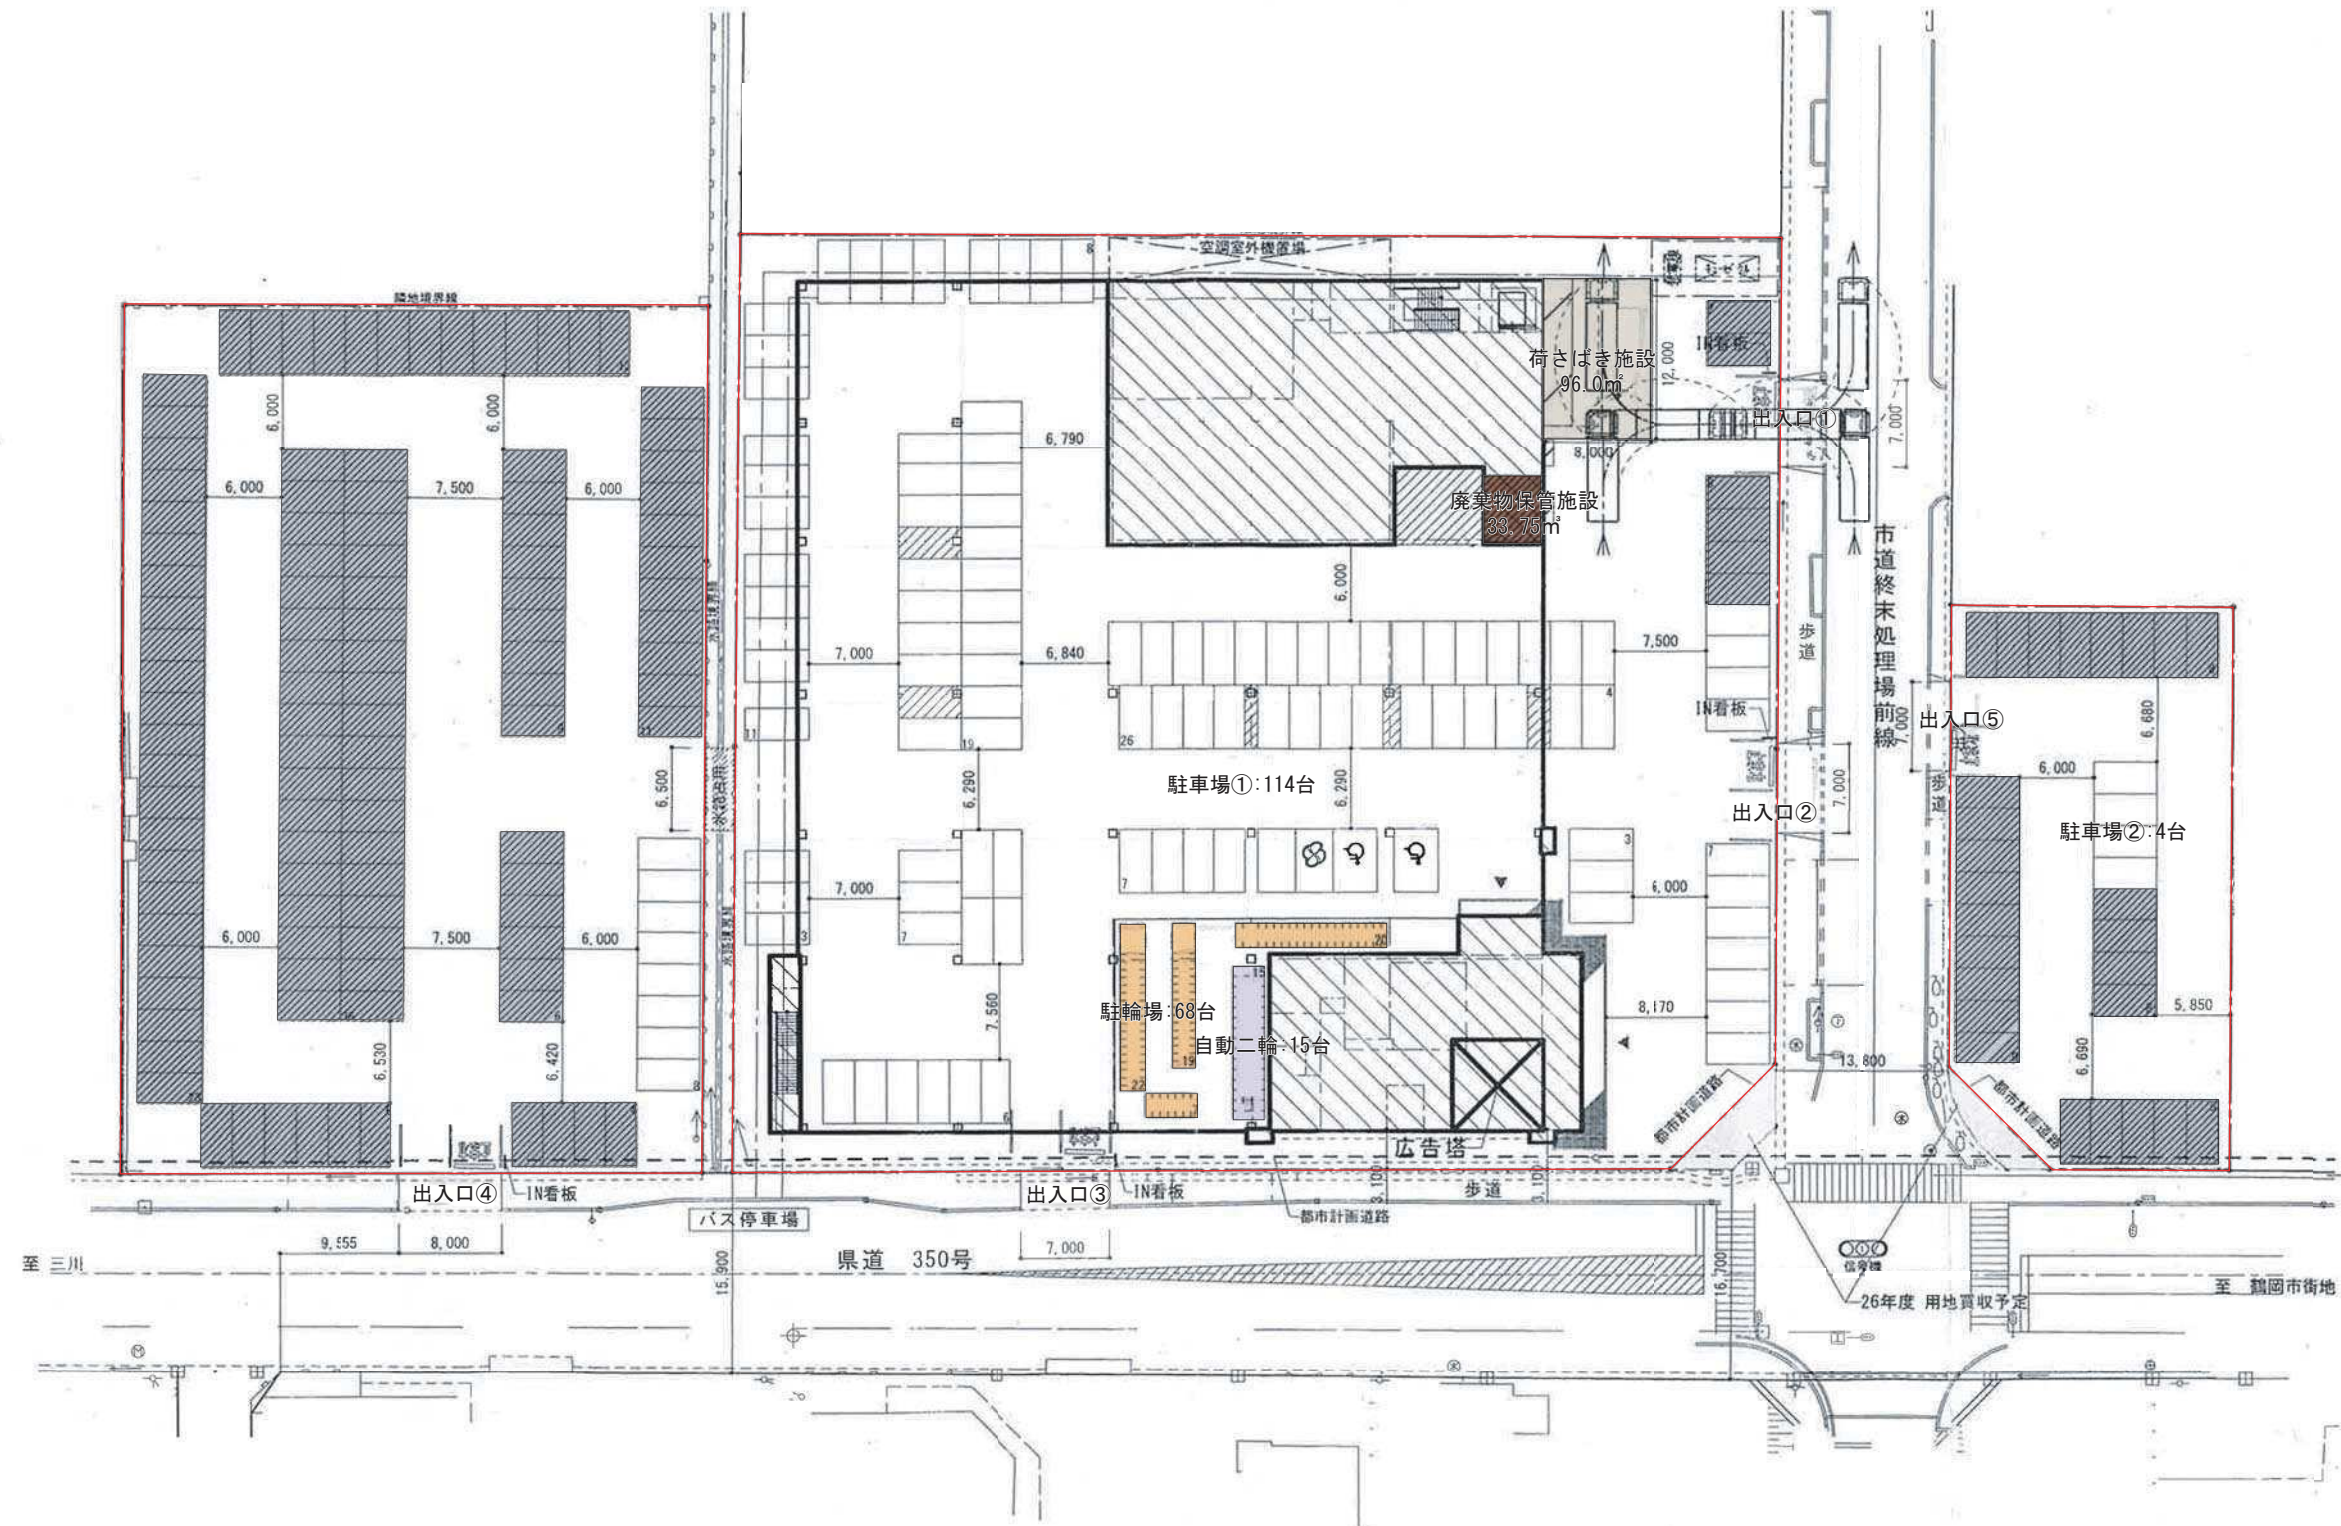


凡例

- 荷さばき施設  
8.0×12.0=96.0㎡
- 廃棄物保管施設  
5.0×4.5×1.5=33.75㎡
- 駐輪場
- 自動二輪
- 従業員駐車場
- 敷地境界線



4tトラック(ロング)  
回転半径=8,000

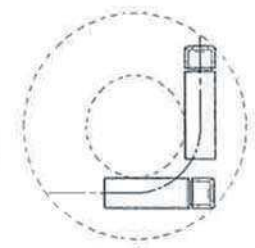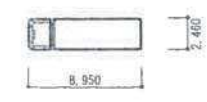

図面 3-2 建物配置図及び1階平面図 (変更後)

SCALE=1:600



凡例

- 荷さばき施設  
8.0×12.0=96.0㎡
- 廃棄物保管施設  
5.0×4.5×1.5=33.75㎡
- 駐輪場
- 自動二輪
- 従業員駐車場 17台
- 敷地境界線

