



**指首野川
(新庄市川西町～太田)**

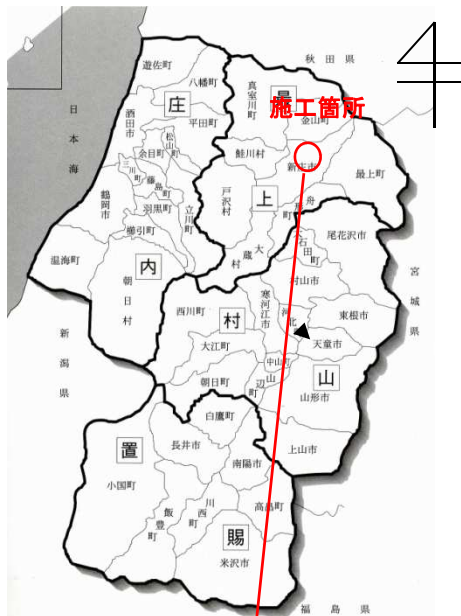


指首野川 河川改修事業 一概略平面図一

9-2


全体整備計画区間 L=2,400m

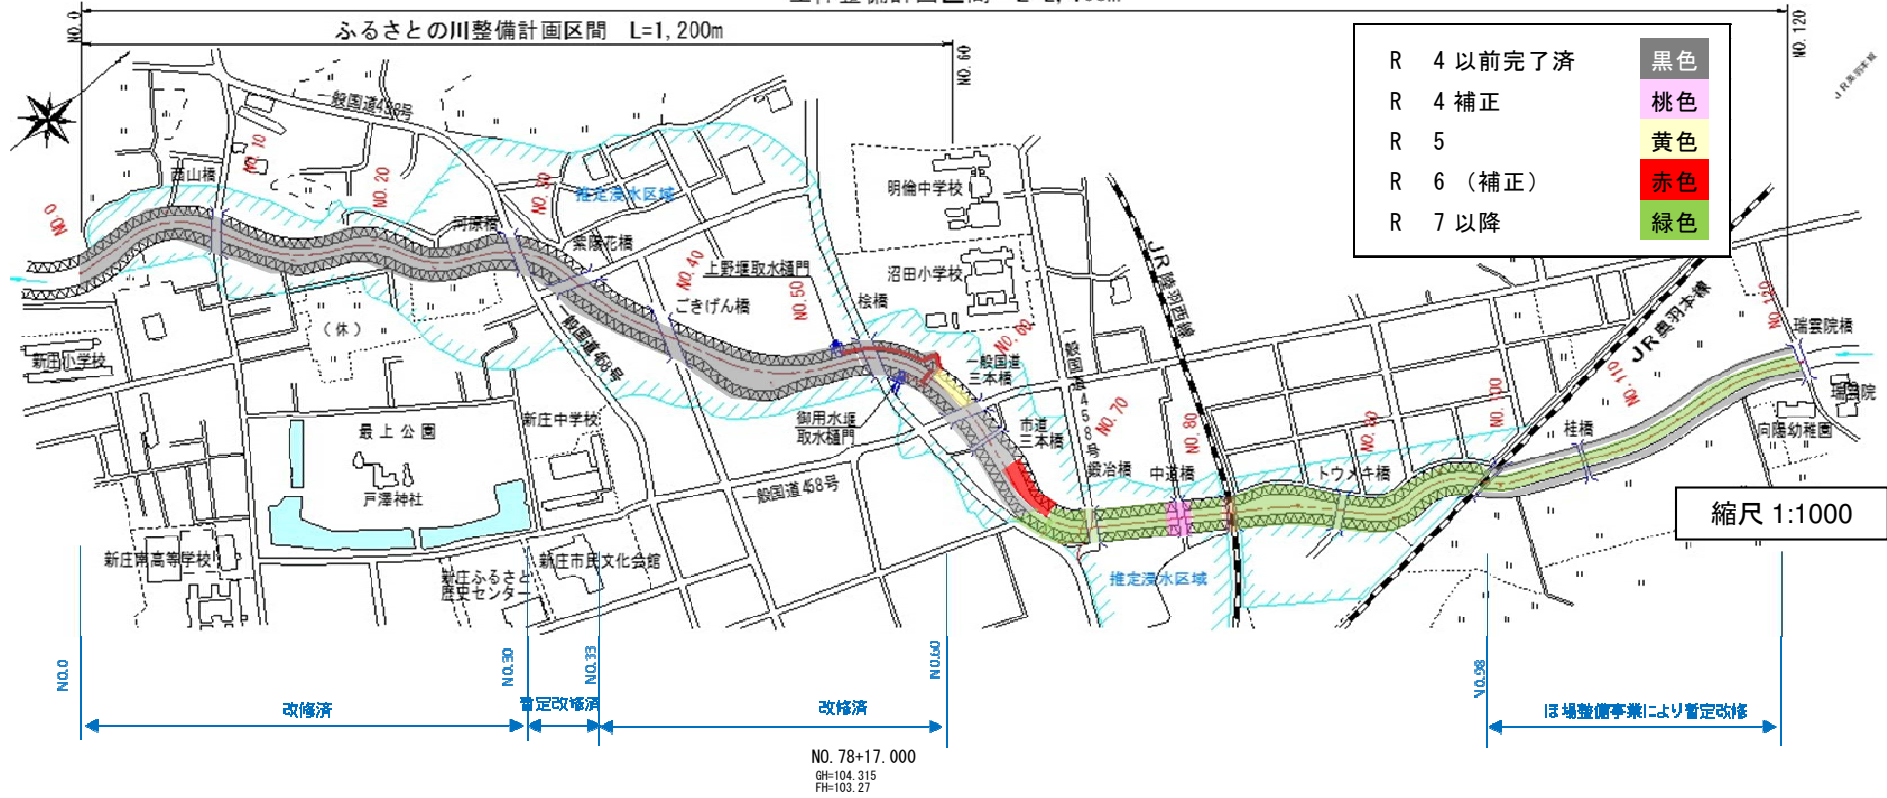

NO. 78+17.000
 GH=104.315
 FH=103.27

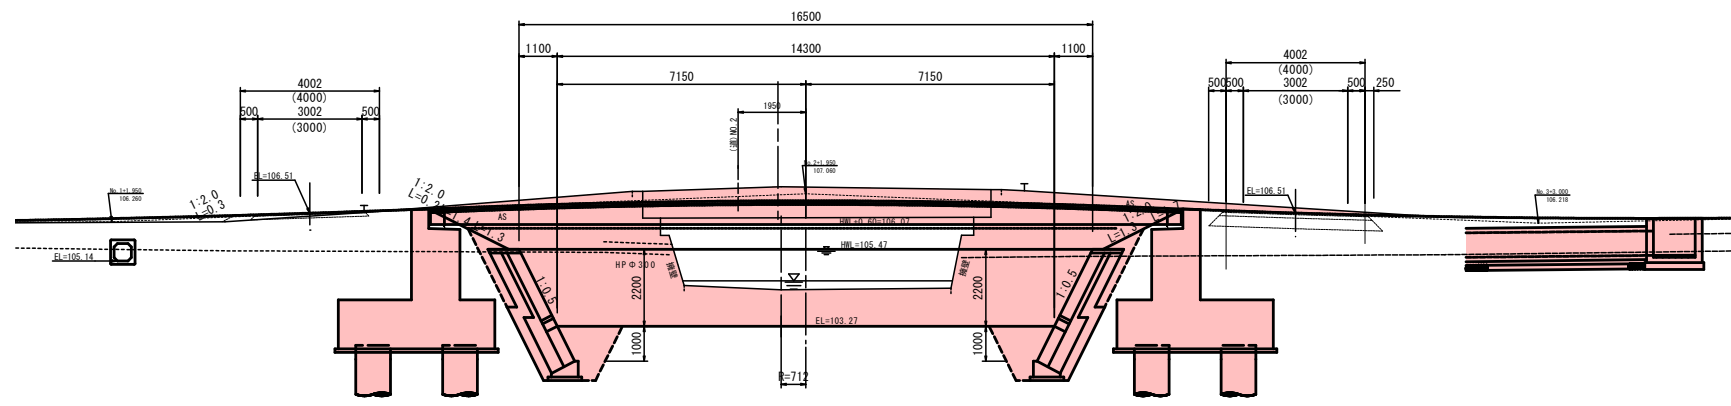

昭和49年7月 出水状況

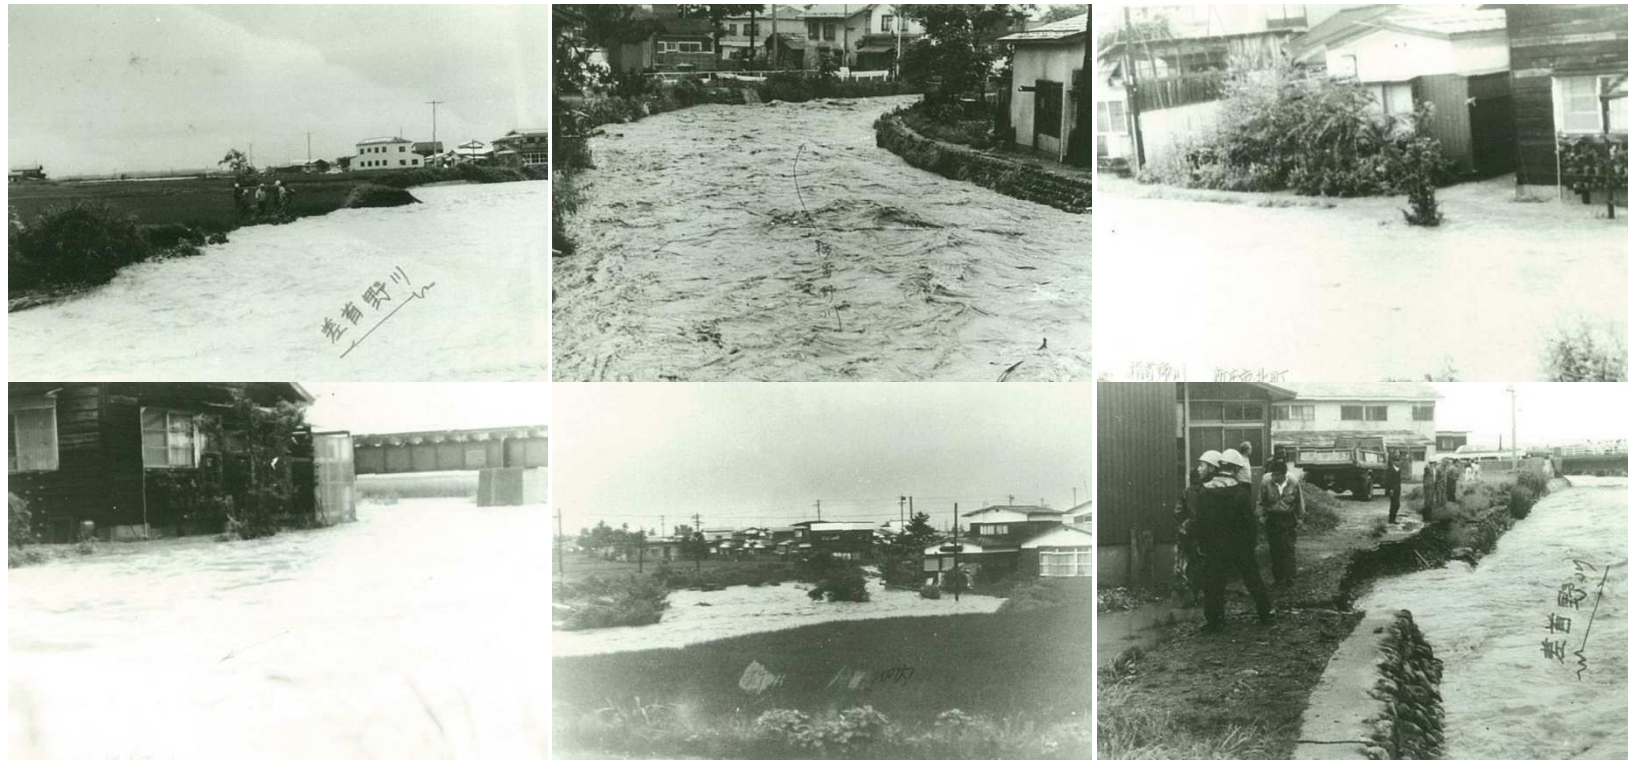

改良前状況 (NO.84付近)



改良後状況 (NO.54付近)



