

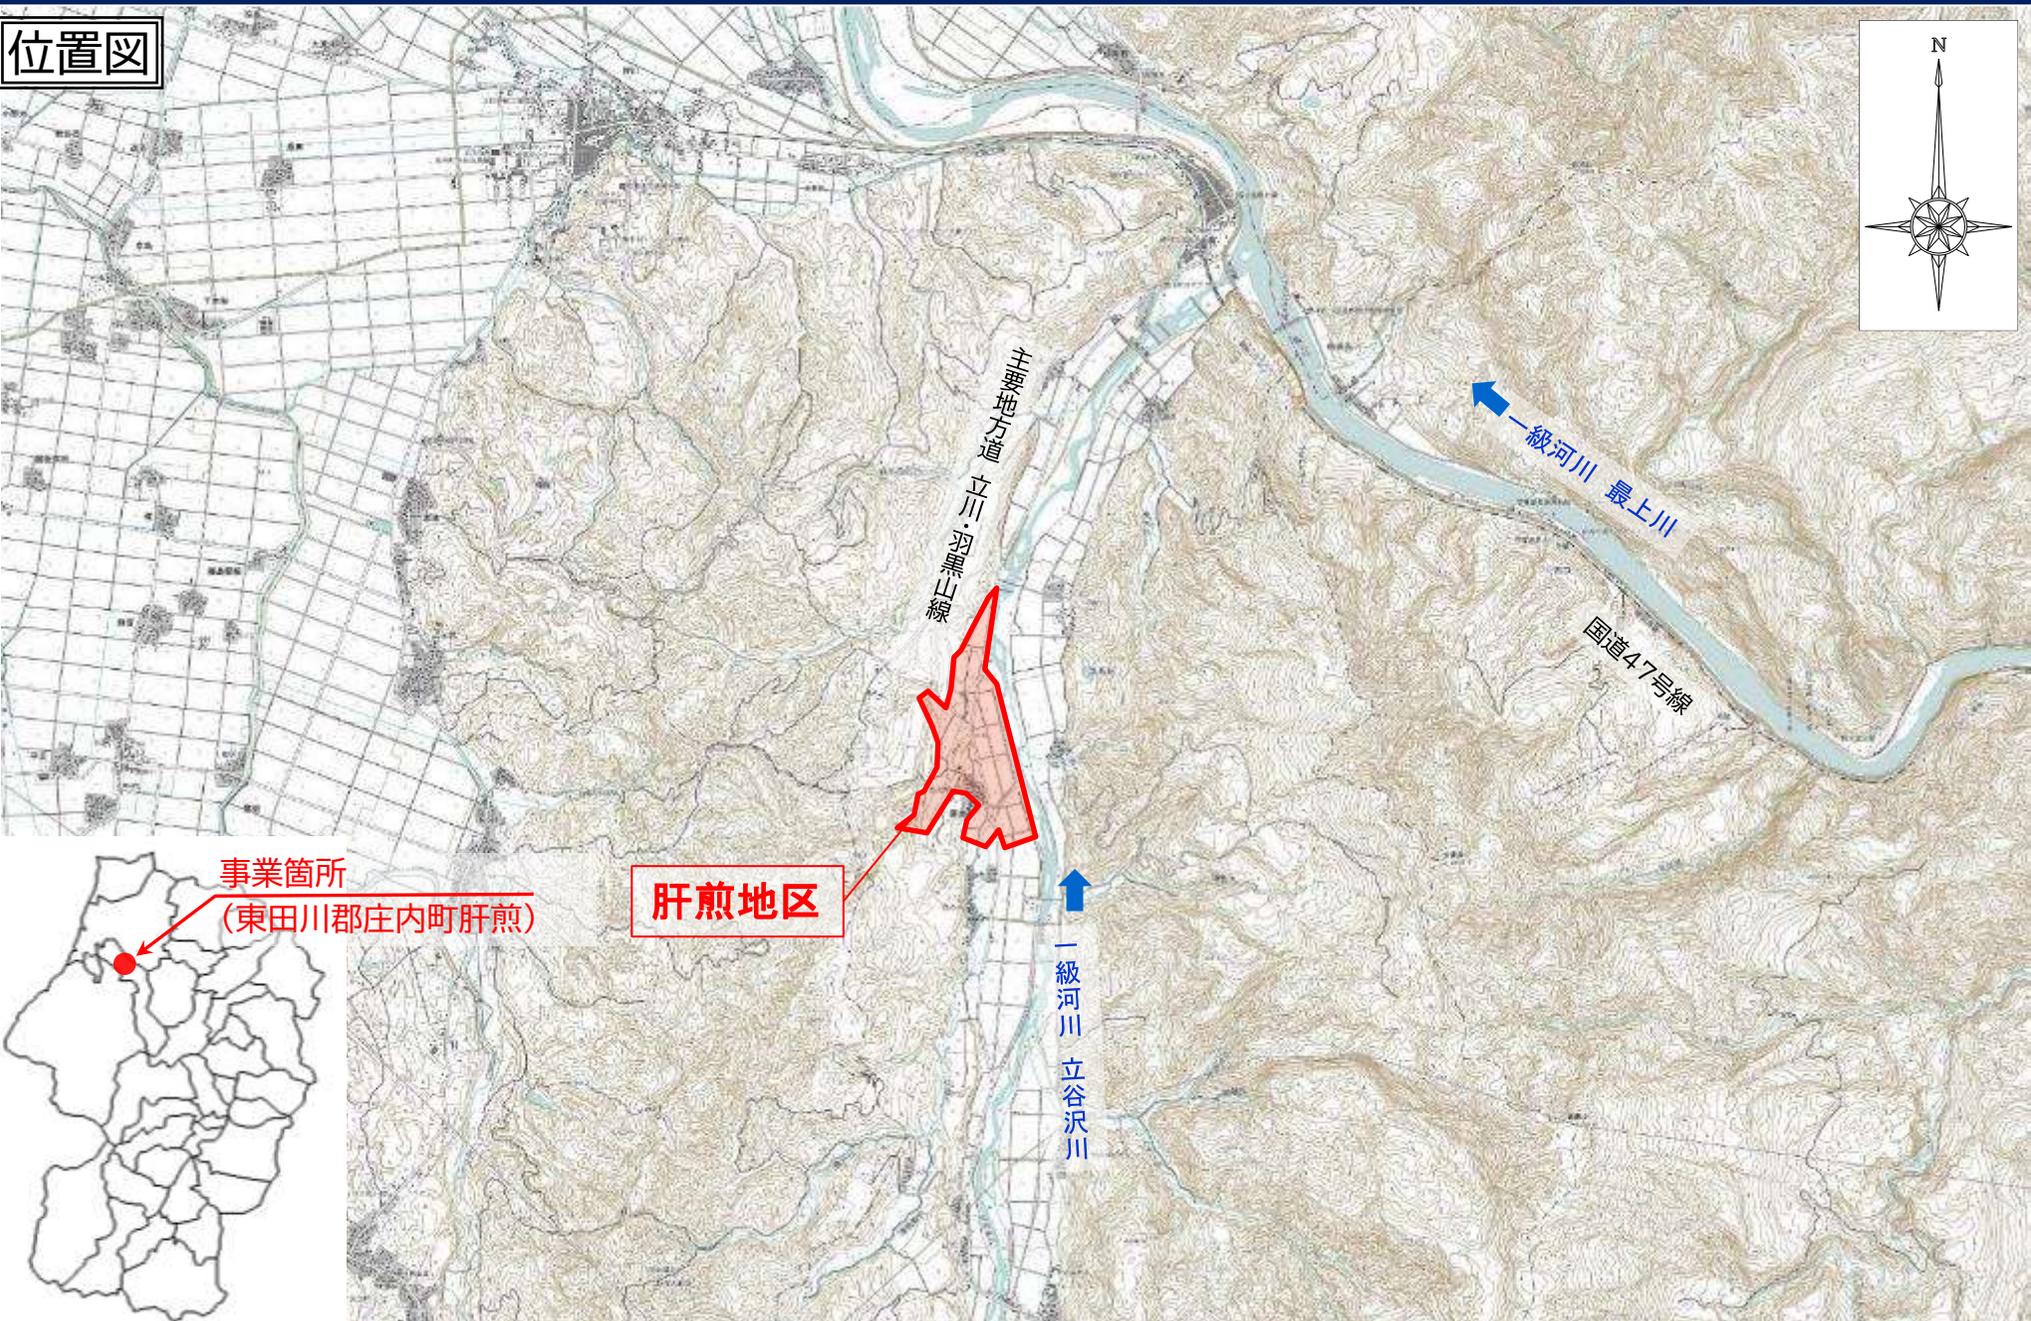


位置図

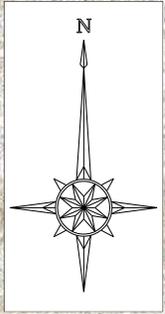


着手前

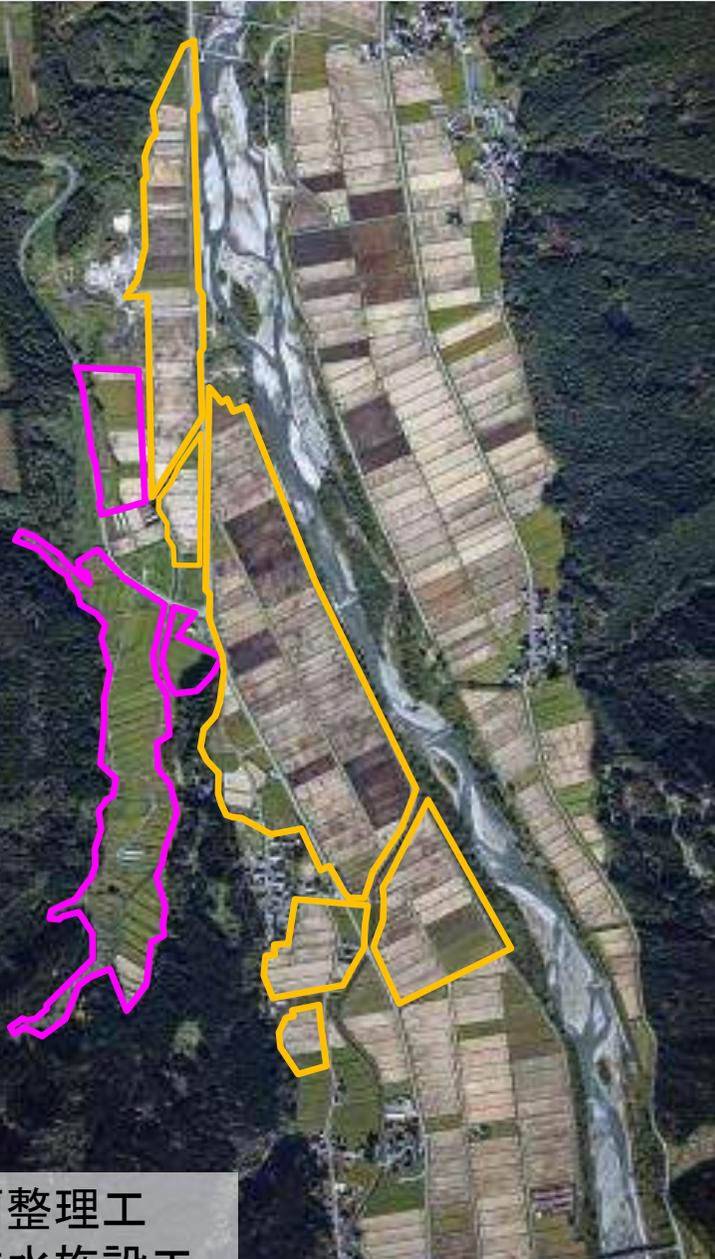

区画整理工  
用排水施設工

平成27年度撮影



整備中

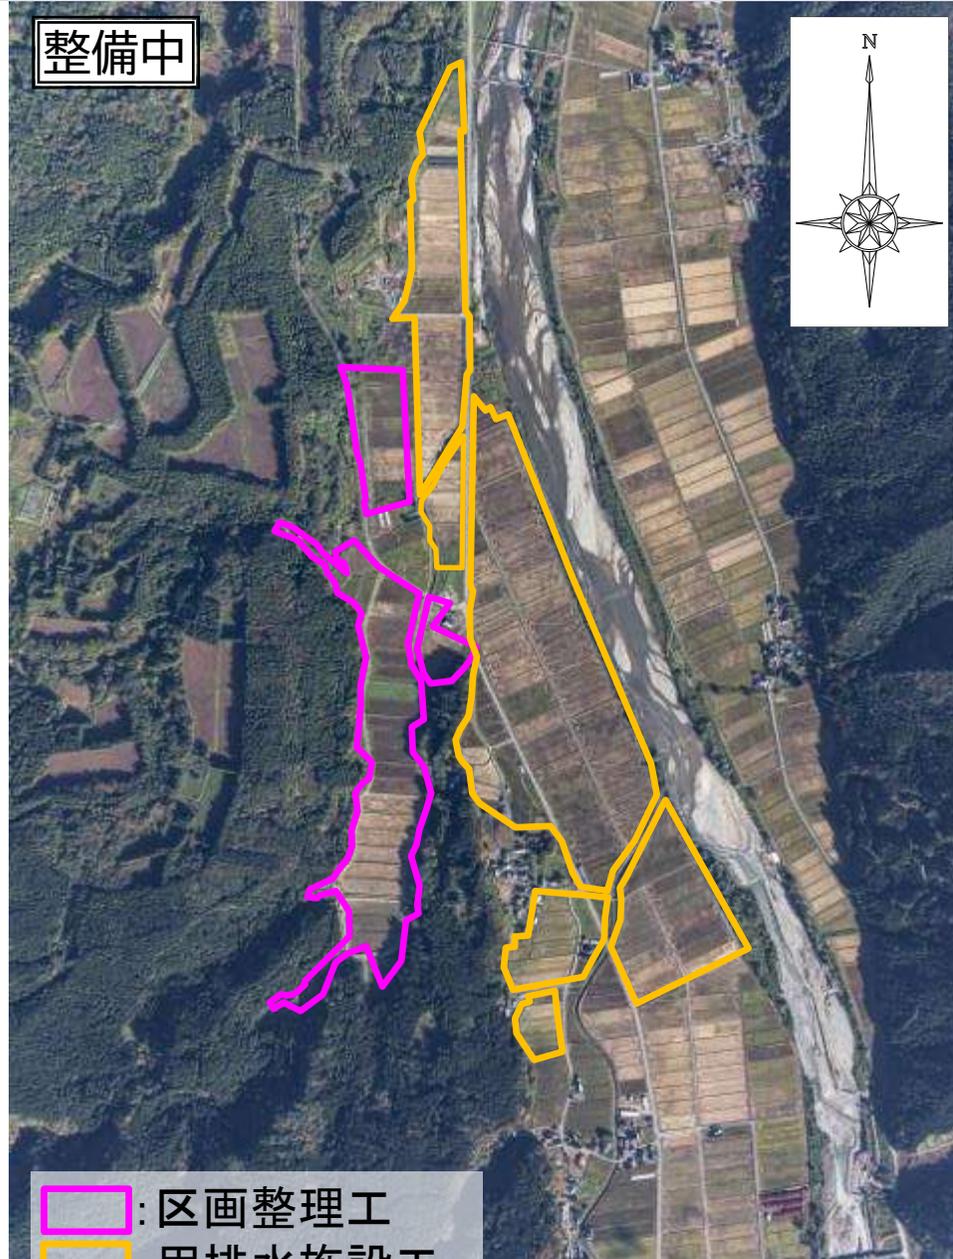

区画整理工  
用排水施設工

令和5年度撮影

計画平面図

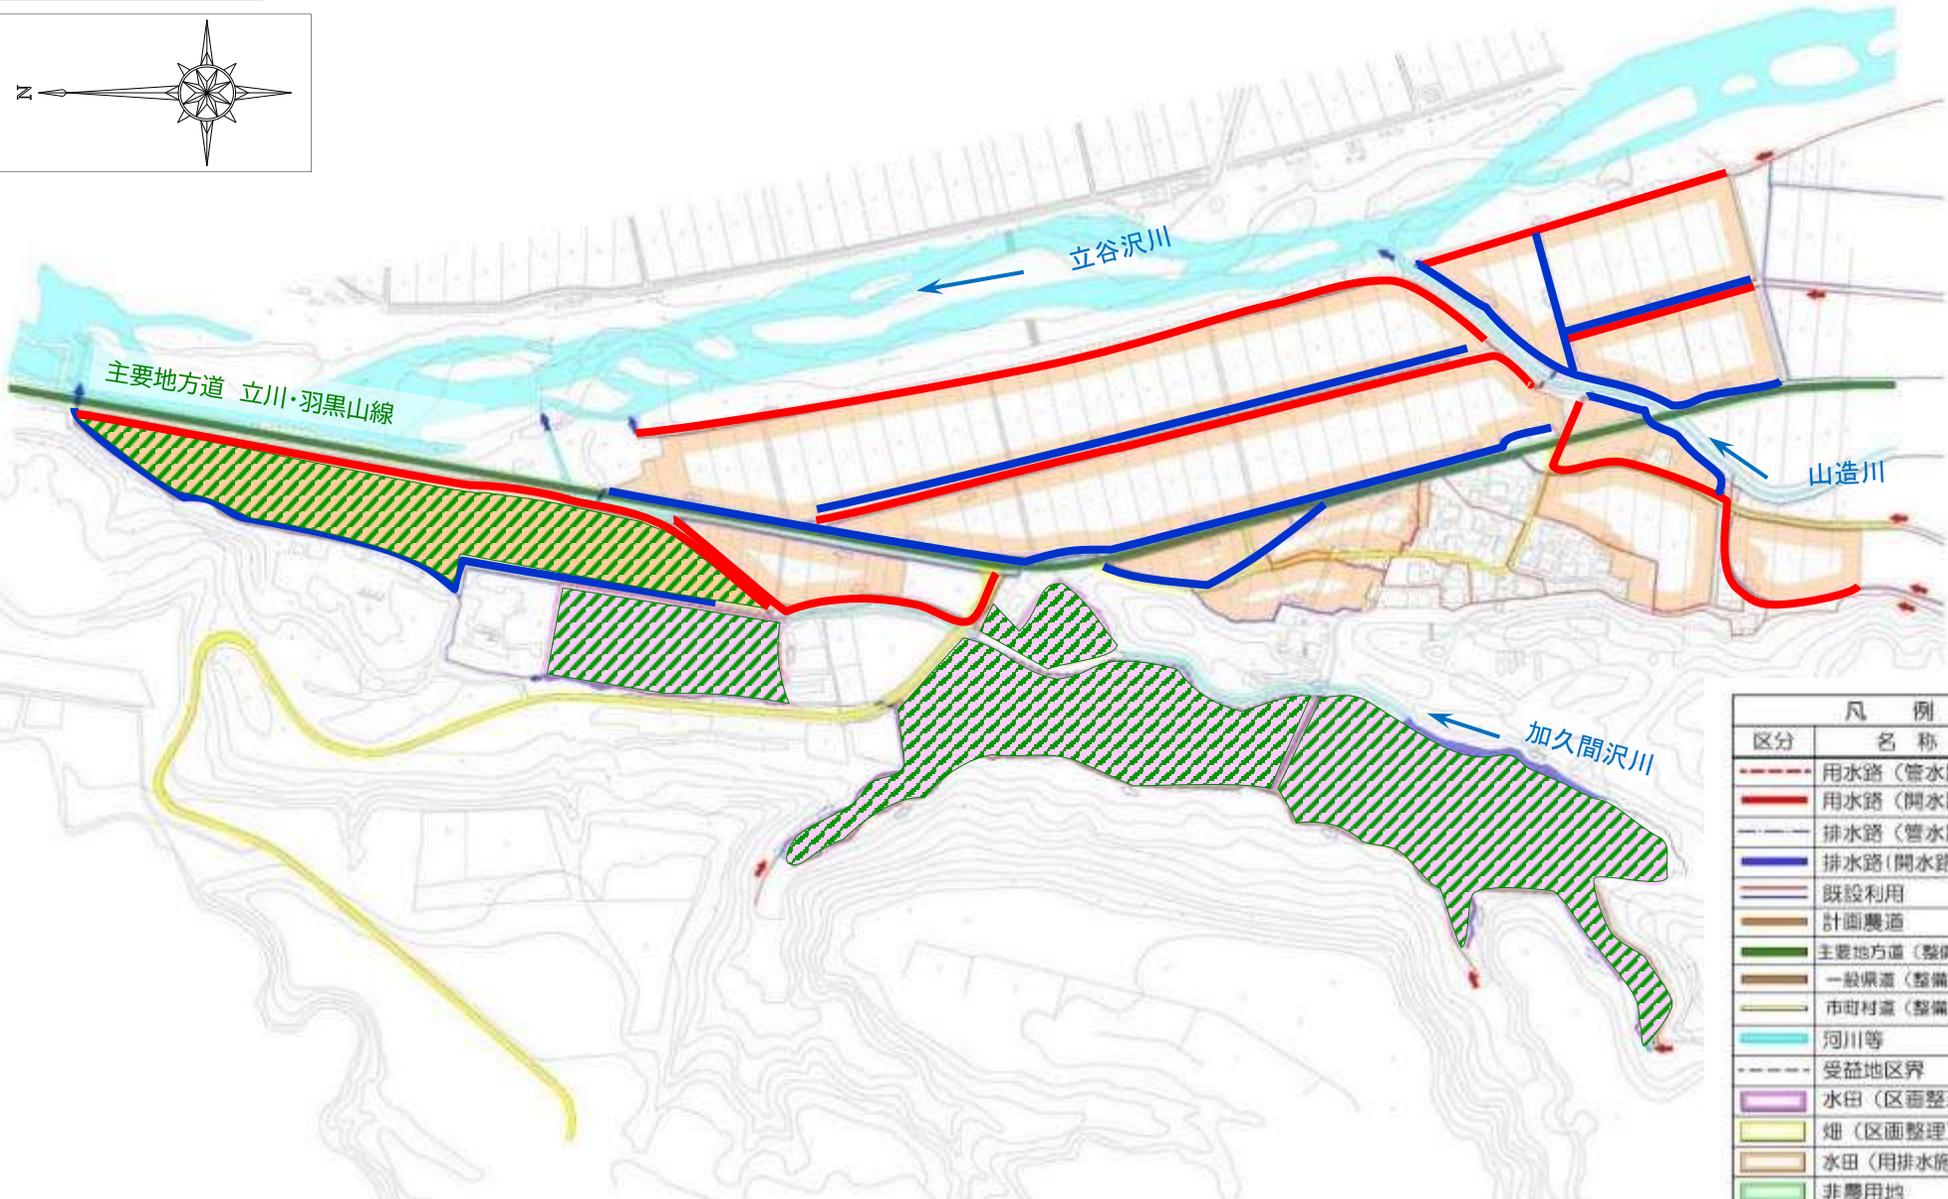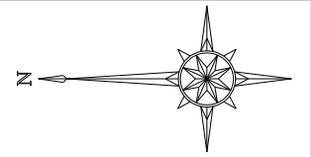

区分	名称
	用水路（管水路）
	用水路（開水路）
	排水路（管水路）
	排水路（開水路）
	既設利用
	計画農道
	主要地方道（整備地区外）
	一般県道（整備地区外）
	市町村道（整備地区外）
	河川等
	受益地区界
	水田（区画整理）
	畑（区画整理）
	水田（用排水施設整備）
	非農用地
	地下かんがい

区画整理前



平成27年度撮影

区画整理工

区画形状

10a程度 → 30a以上


道路形状

幅員 2~3m → 幅員 5m


用排水施設

土水路 → 管水路

標準区画図

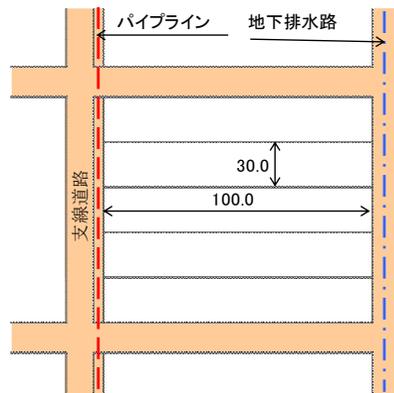

区画整理後

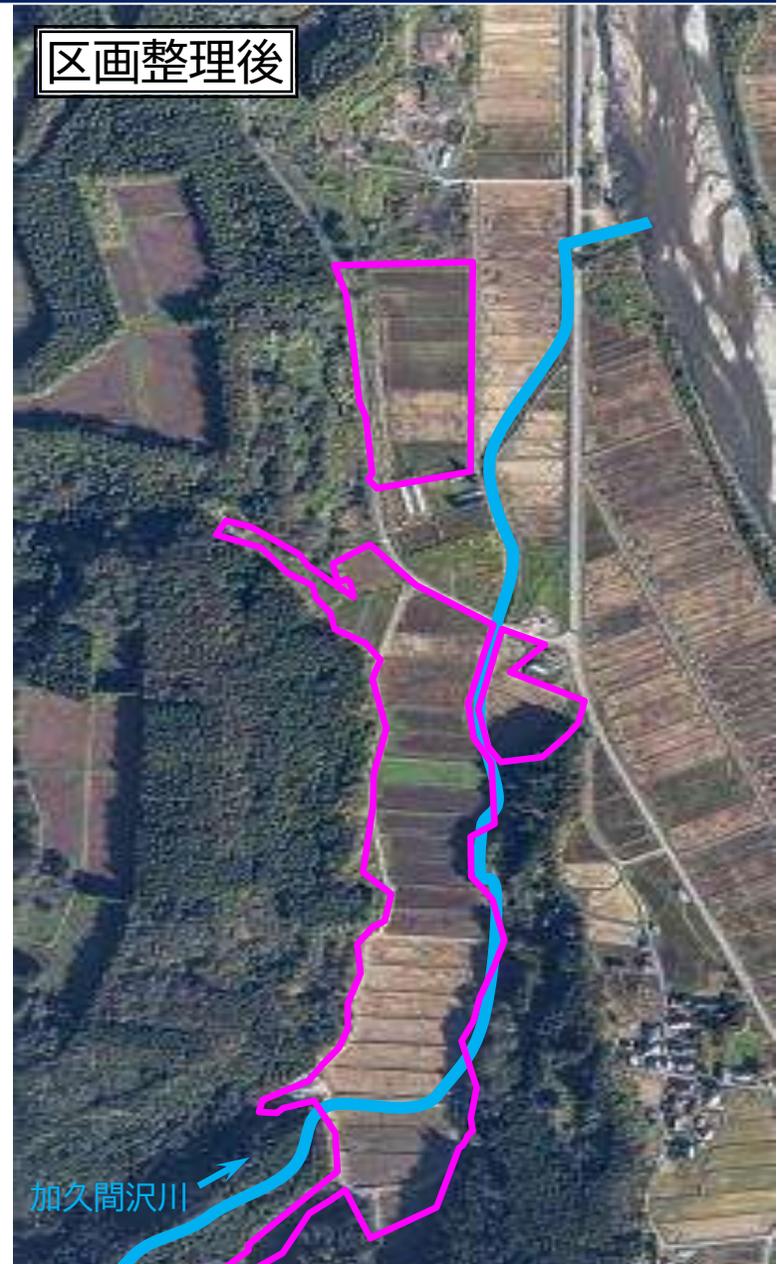

令和5年度撮影

- 農地の集積・集約化  
(現況) 24戸  
→ (実施後) 9戸  
担い手 2戸  
個別 7戸




用排水施設工

土水路




コンクリート水路

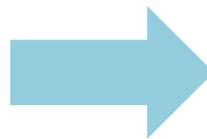


用排水施設



土水路 → コンクリート水路

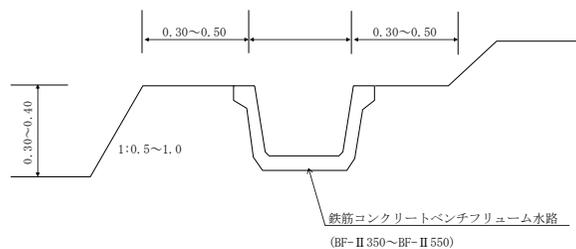

地下かんがい

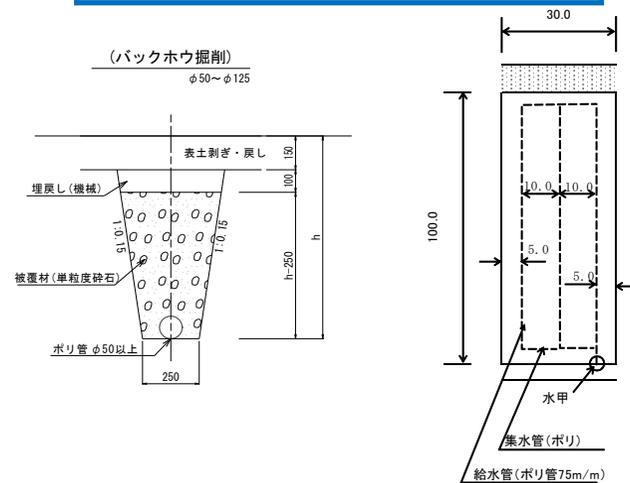


計画平面図

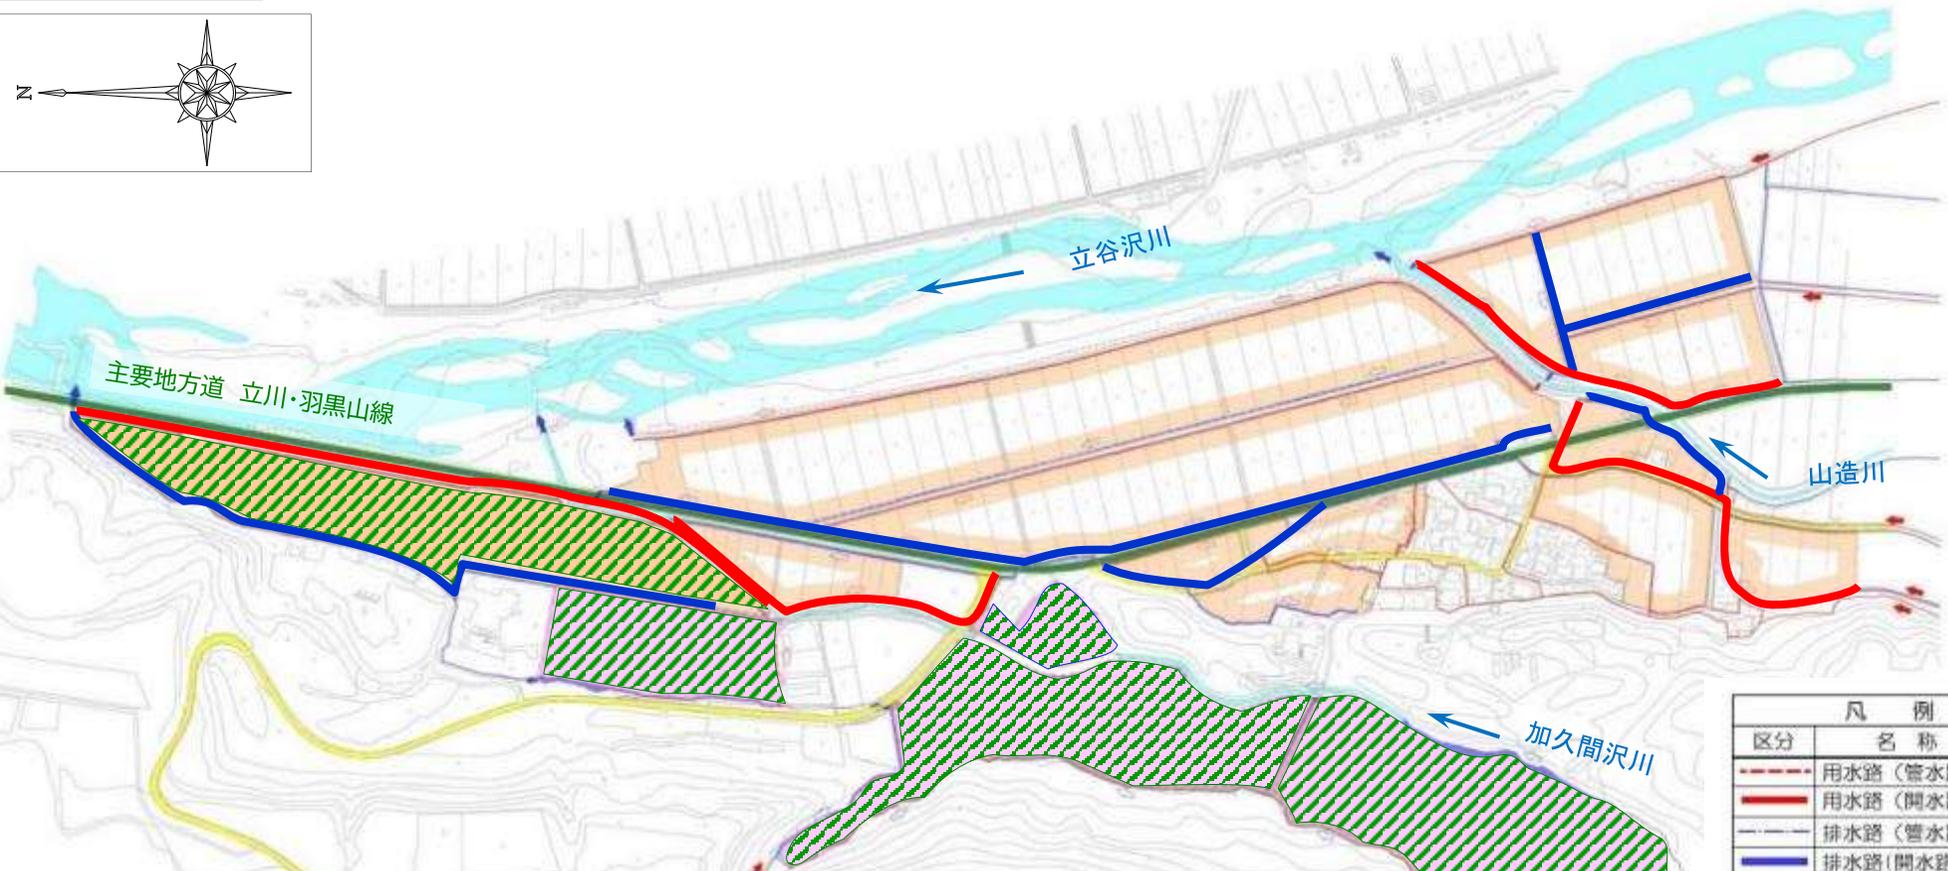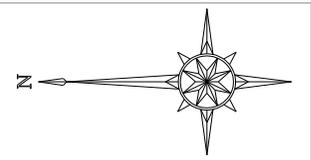

	区画整理工		用排水施設工	
	区画整理	地下かんがい	用排水路	地下かんがい
令和5年度まで	11.4ha	—	3.5km	—
令和6年度	—	—	5.9km	—
令和7年度	—	10.8ha	—	5ha
合計	11.4ha	10.8ha	9.4km	5ha

凡例	
区分	名称
	用水路(管水路)
	用水路(開水路)
	排水路(管水路)
	排水路(開水路)
	既設利用
	計画農道
	主要地方道(整備地区外)
	一般県道(整備地区外)
	市町村道(整備地区外)
	河川等
	受益地区界
	水田(区画整理)
	畑(区画整理)
	水田(用排水施設整備)
	非農用地
	地下かんがい

当初計画と変更後(実績)工程の対比

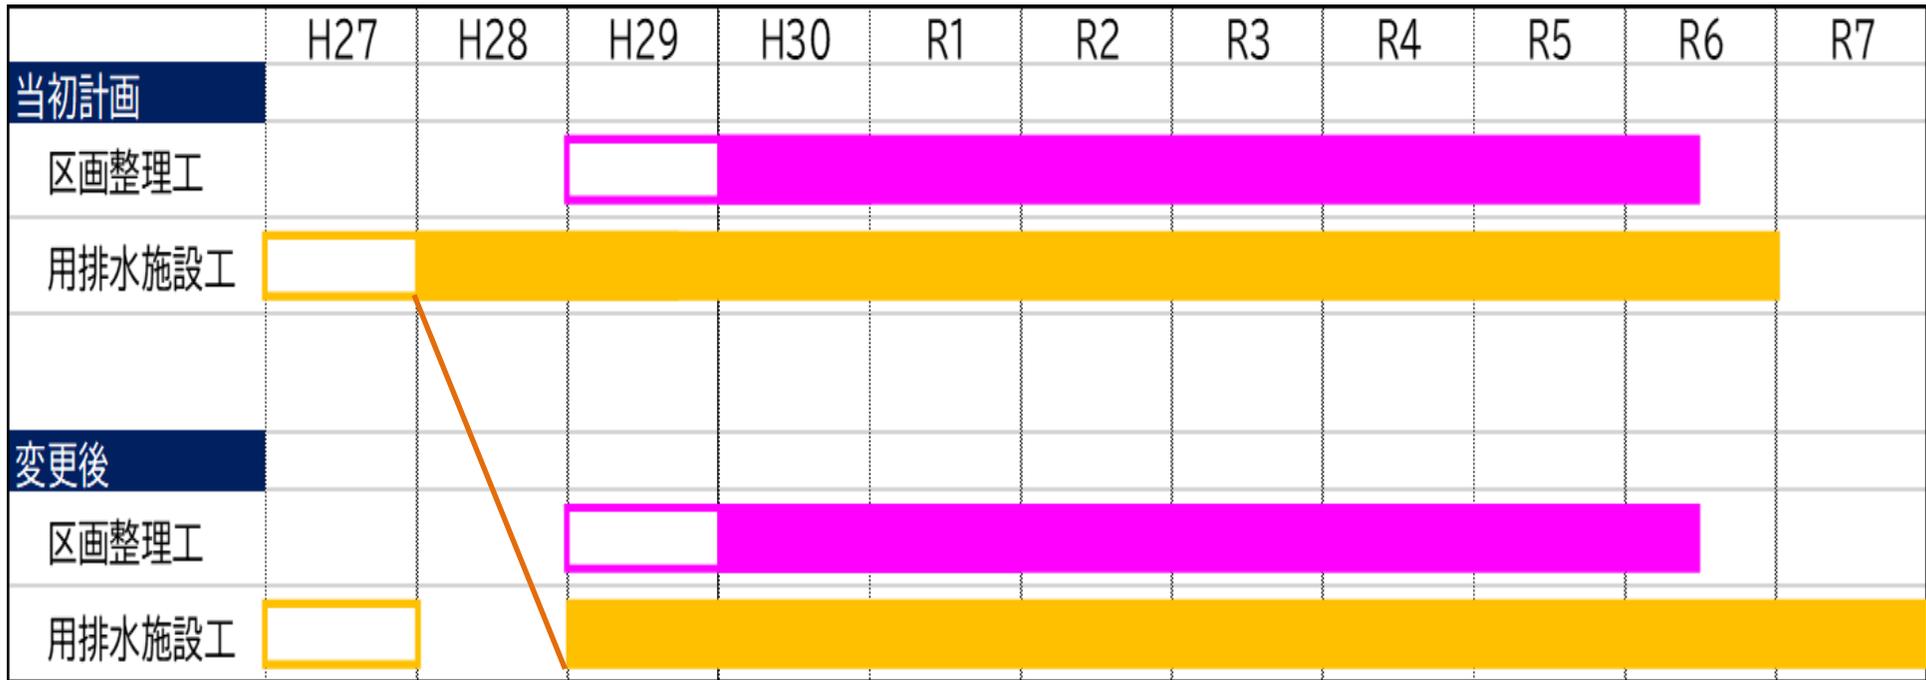

入札不調による  
 工事着手の遅延