


山形広域都市計画総括図 S=1:25,000

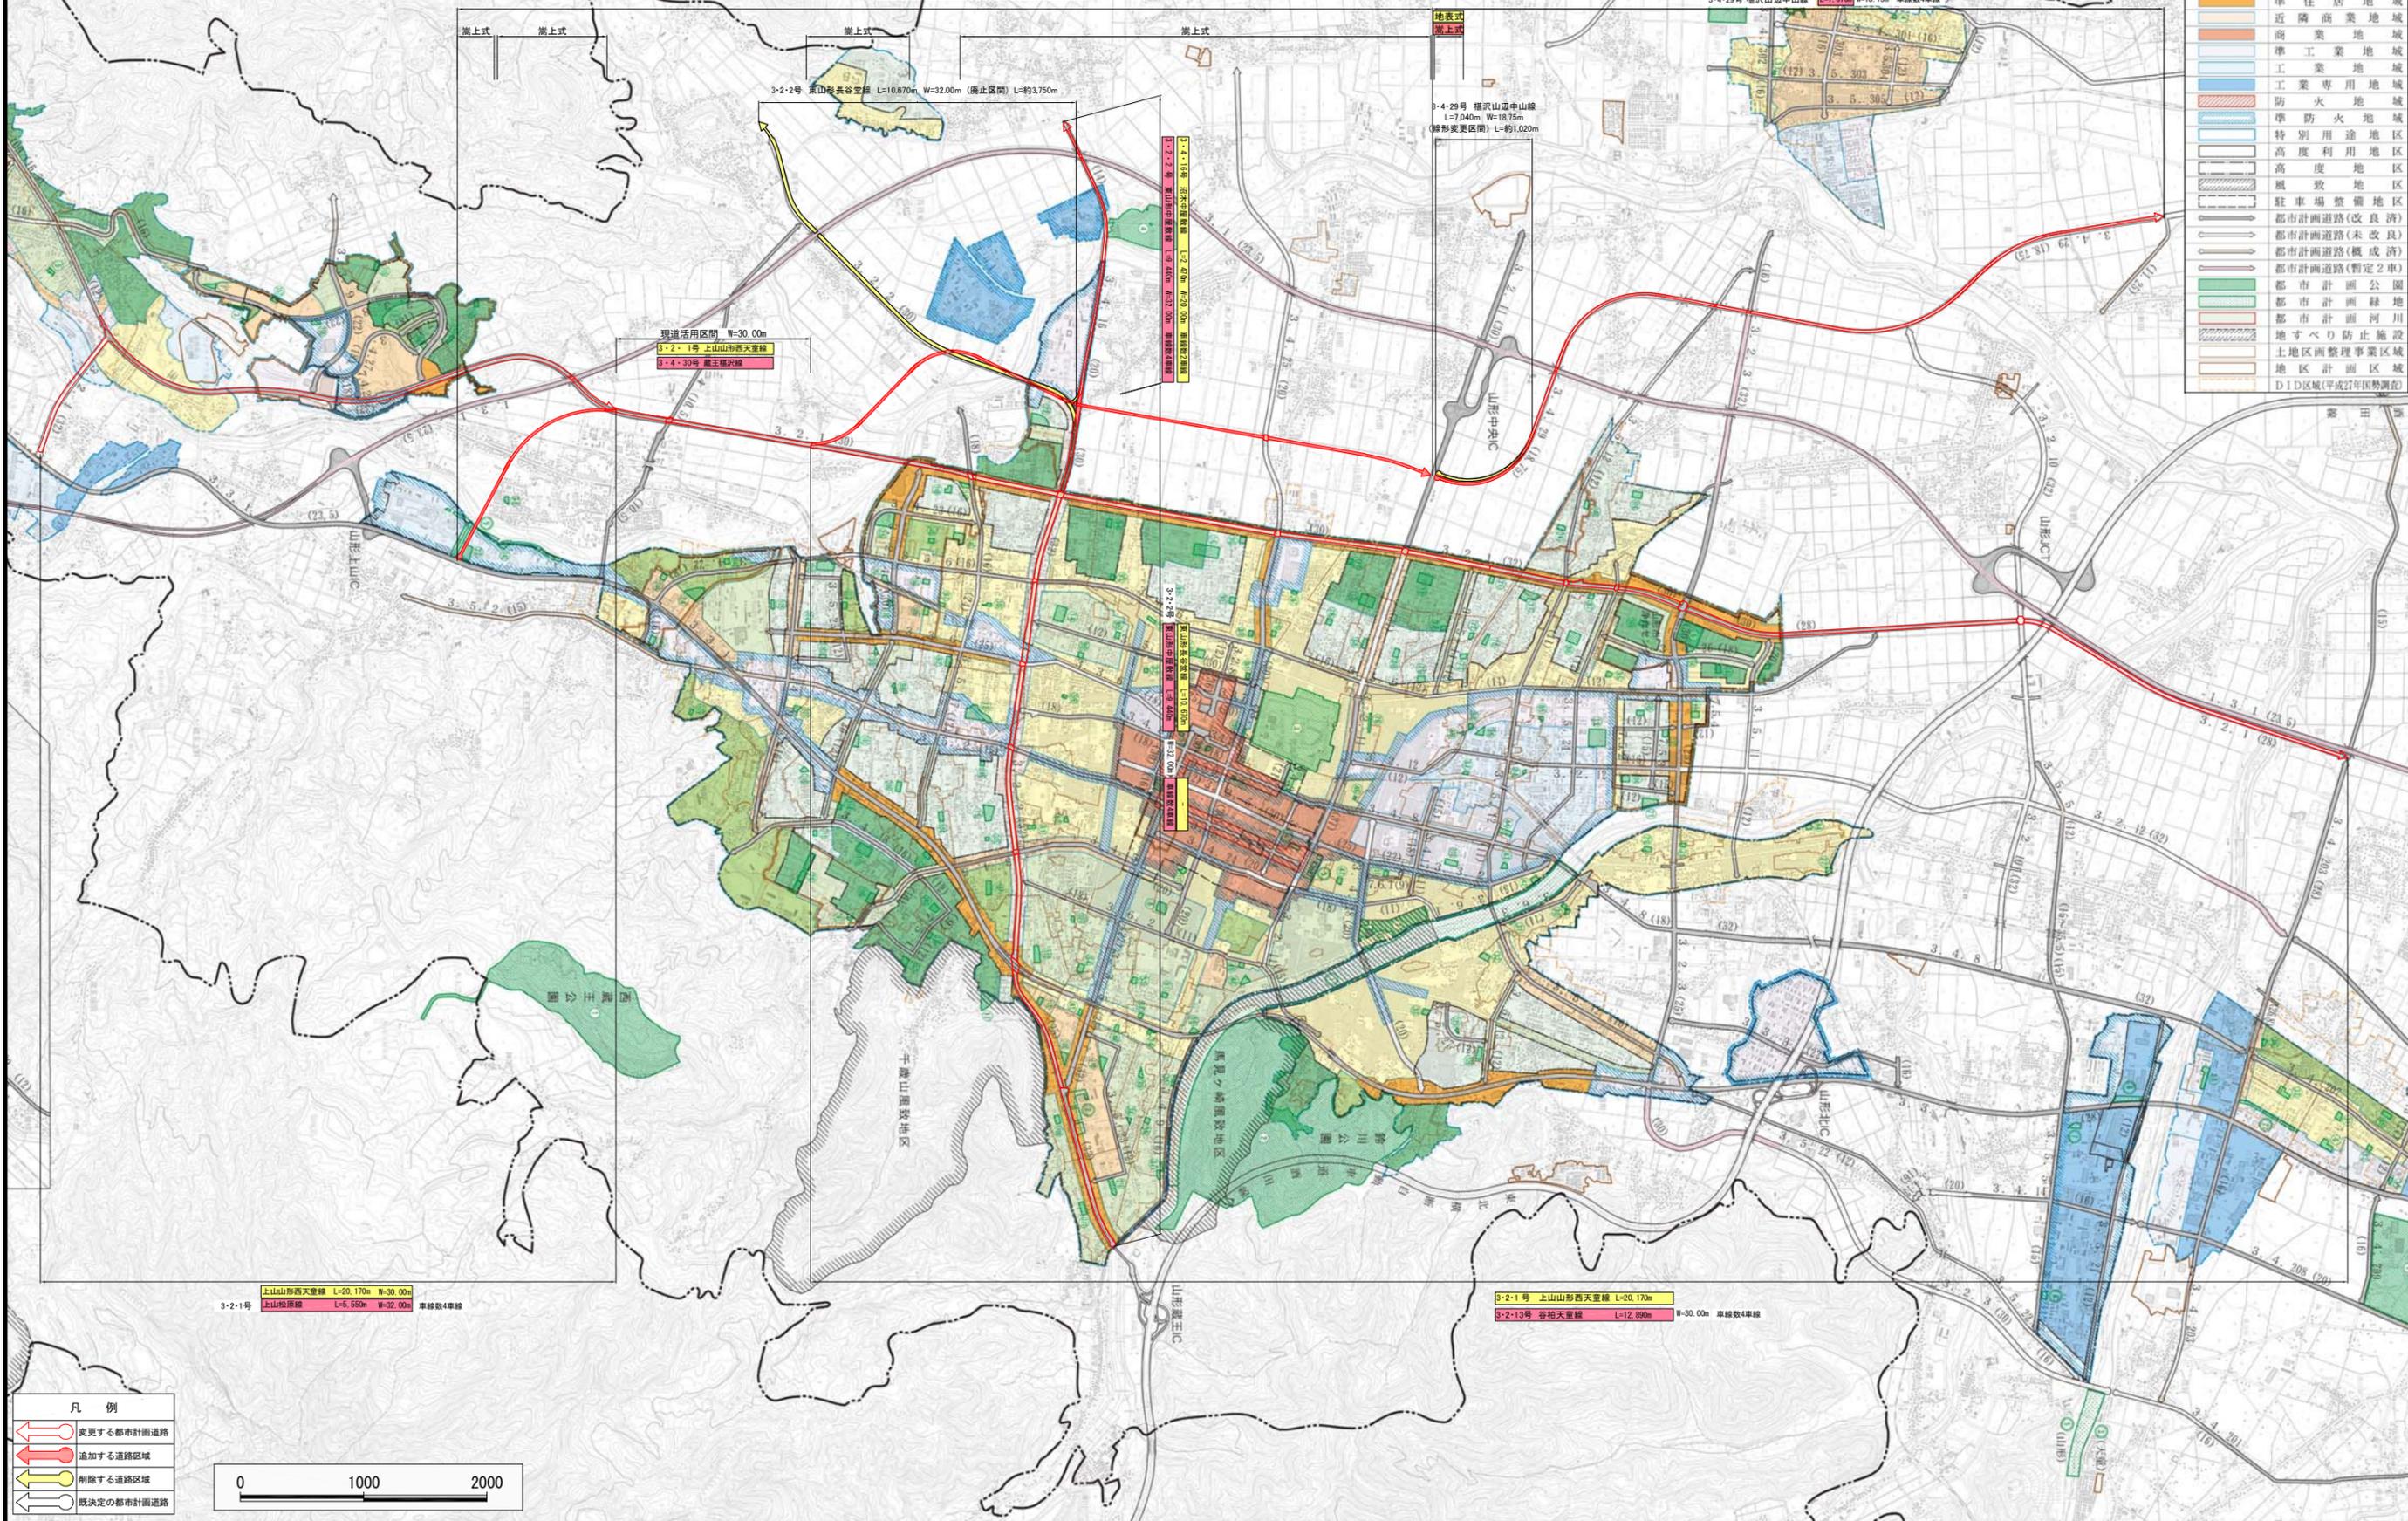

凡 例	
	行政区域
	都市計画区域
	市街化区域
	第1種低層住居専用地域
	第2種低層住居専用地域
	第1種中高層住居専用地域
	第2種中高層住居専用地域
	第1種住居地域
	第2種住居地域
	準住居地域
	近隣商業地域
	商業地域
	準工業地域
	工業地域
	工業専用地域
	防火地域
	準防火地域
	特別用途地区
	高度利用地区
	高度地区
	風致地区
	駐車場整備地区
	都市計画道路(改良済)
	都市計画道路(未改良)
	都市計画道路(概成済)
	都市計画道路(暫定2車)
	都市計画公園
	都市計画緑地
	都市計画河川
	地すべり防止施設
	土地再開発事業区域
	地区計画区域
	D1D区域(平成27年国勢調査)



3-4-30号 蔵王権尻線 L=9,000m W=18.75m 車線数4車線

3-4-29号 権沢山辺中山線 L=7,040m W=18.75m 車線数4車線

嵩上式 嵩上式

3-2-2号 東山形長谷堂線 L=10,670m W=32.00m (廃止区間) L=約3,750m

地表示 嵩上式

3-4-29号 権沢山辺中山線 L=7,040m W=18.75m (線形変更区間) L=約1,020m

現道活用区間 W=30.00m
3-2-1号 上山形西天童線
3-4-30号 蔵王権尻線

3-4-1号 正木中道線 L=9,470m W=32.00m 車線数2車線
3-2-2号 東山形長谷堂線 L=10,670m W=32.00m 車線数2車線
3-4-29号 権沢山辺中山線 L=7,040m W=18.75m 車線数4車線

3-2-1号 上山形西天童線 L=20,170m W=30.00m
上山形原線 L=5,550m W=32.00m 車線数4車線

3-2-1号 上山形西天童線 L=20,170m
3-2-13号 谷柏天童線 L=12,890m W=30.00m 車線数4車線

凡 例	
	変更する都市計画道路
	追加する道路区域
	削除する道路区域
	既決定の都市計画道路

