

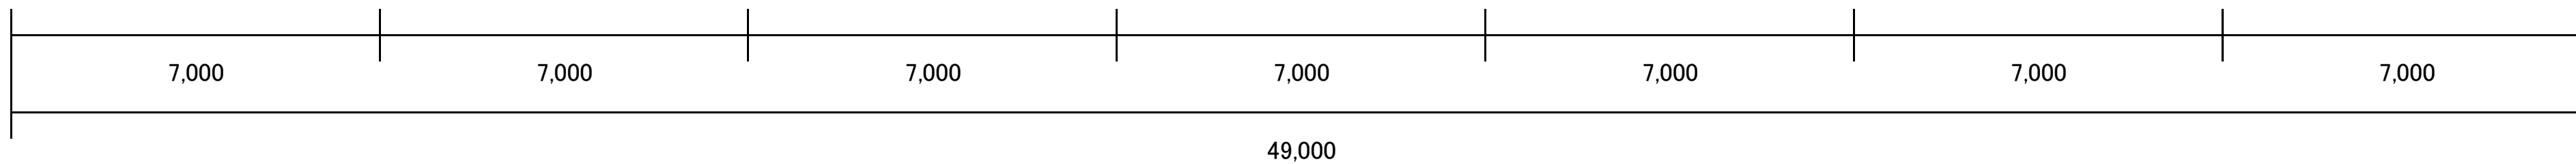
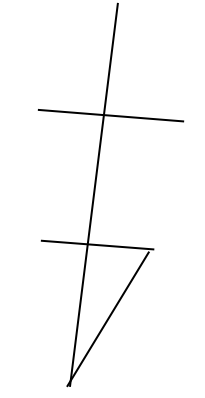


令和4年度 更新済

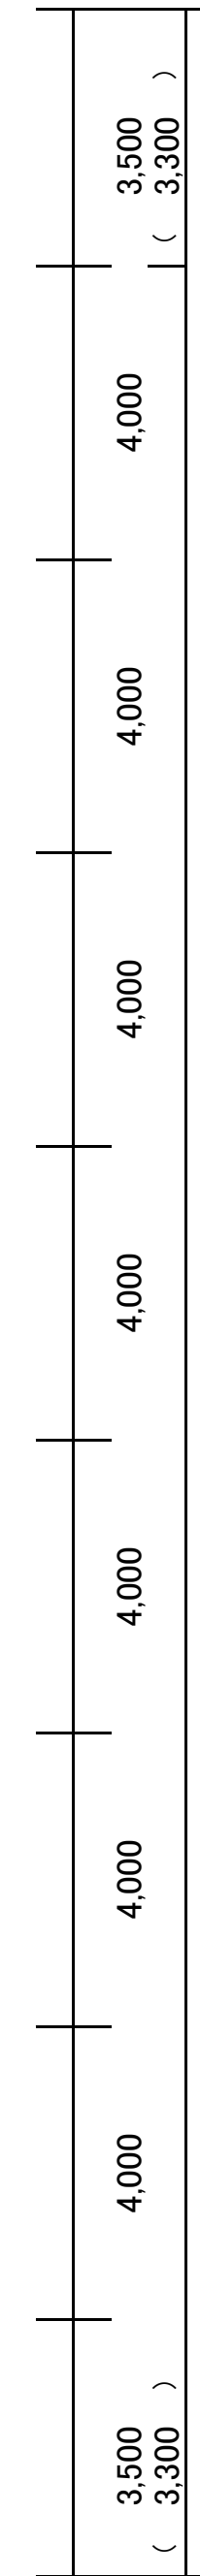

工事名	令和6年度おうとうパイプハウス 一部建替え工事
ハウス規格	間口7.0m×奥行35.0m×2連棟
図表番号	図1-1
縮尺	

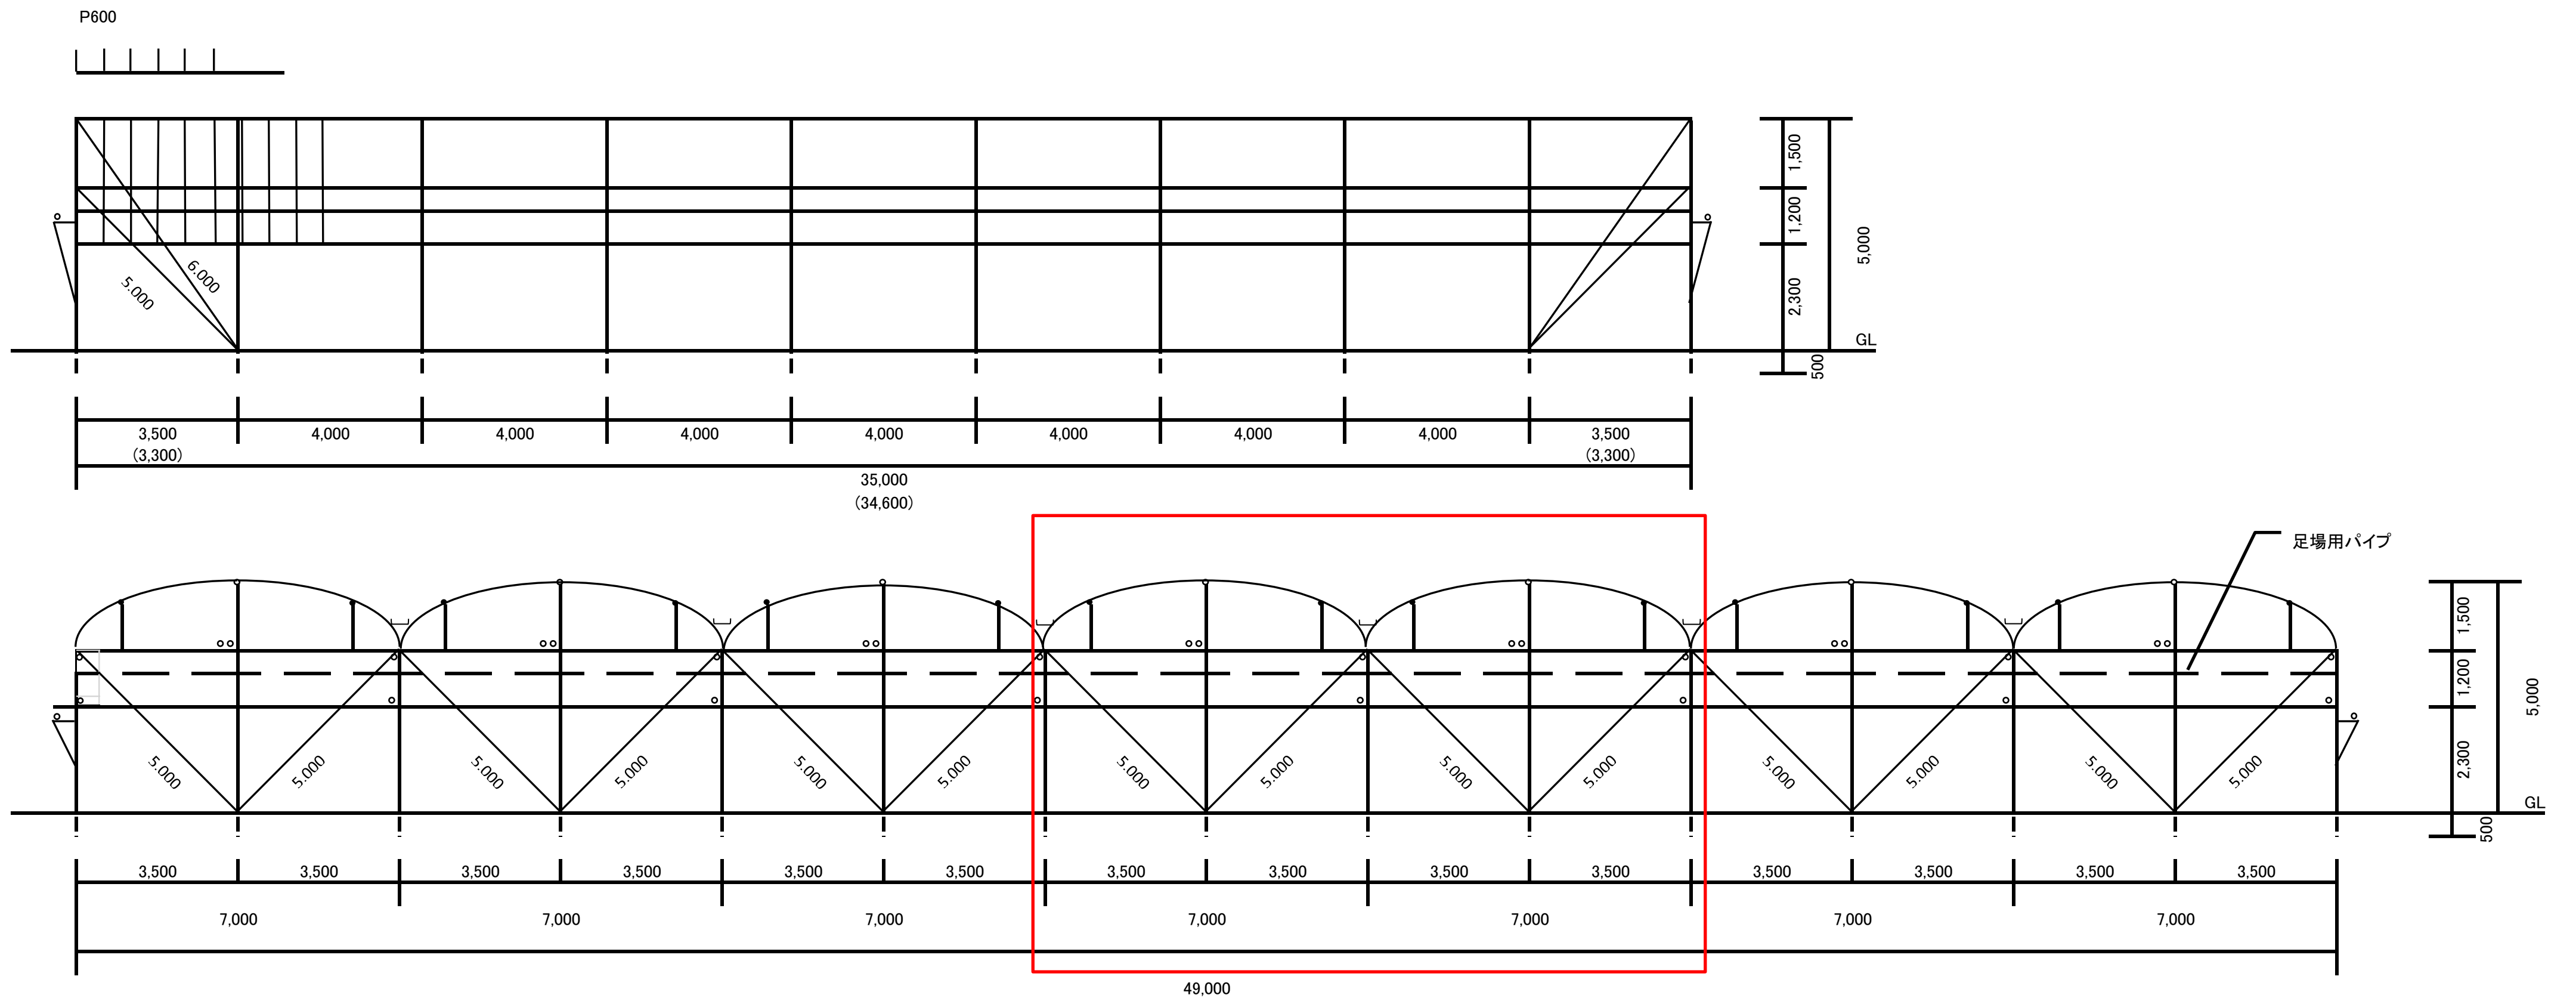

工事名	令和6年度おうとうパイプハウス 一部建替え工事
ハウス規格	間口7.0m×奥行35.0m×2連棟
図表番号	図1-2
縮尺	