


加茂港港湾計画改訂（案）の概要

〈既定計画どおり（変更なし）〉
防波堤 300m〔うち225m既設〕


〈参考：整備状況〉
事業期間：平成3～24年度（繰越）
事業延長：225m※
総事業費：64億円

※平成17年度事業中評価において、冬季を除けば静穏度の目標を満足するため、300mから225mへ縮小された。



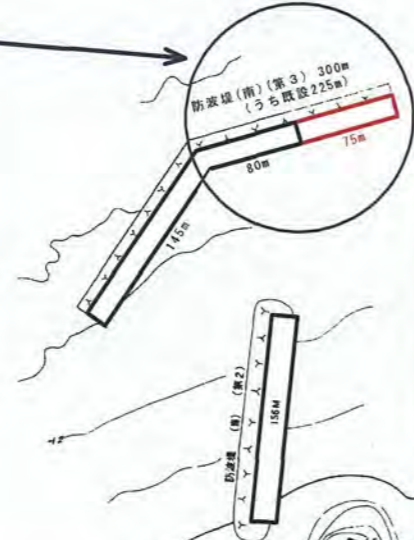


対象船舶の小型化に伴う変更（現況どおり利用）

〈既定計画〉	〈今回計画〉
岸壁(-4.5m) 50m〔既設〕	岸壁(-4.5m) 120m〔既設〕
岸壁(-5.5m) 70m〔計画〕	
泊地(-4.5m) 0.8ha〔既設〕	泊地(-4.5m) 3.0ha〔既設〕
泊地(-5.5m) 2.5ha〔計画〕	

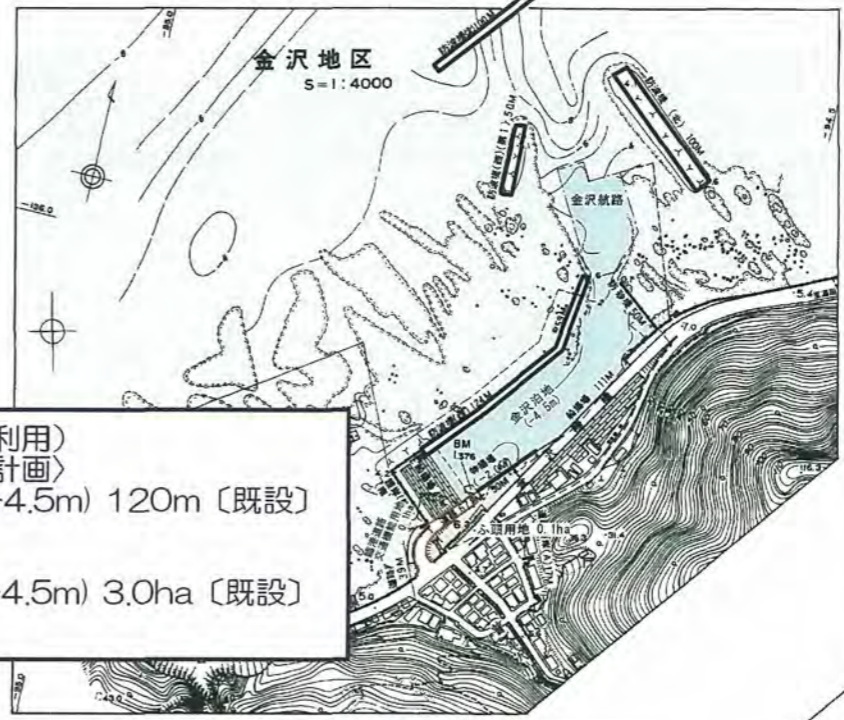

〈既定計画〉マリーナ(1.2ha) → 〈今回計画〉緑地(0.5ha)

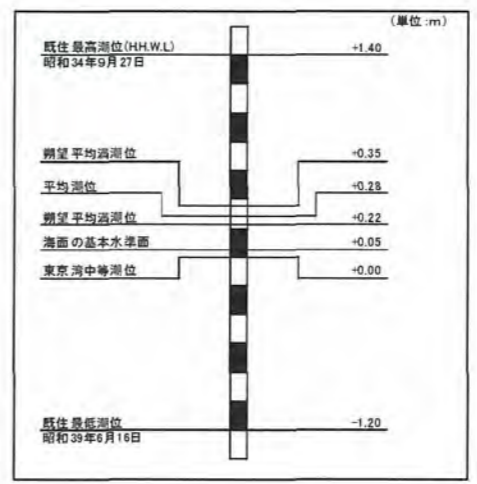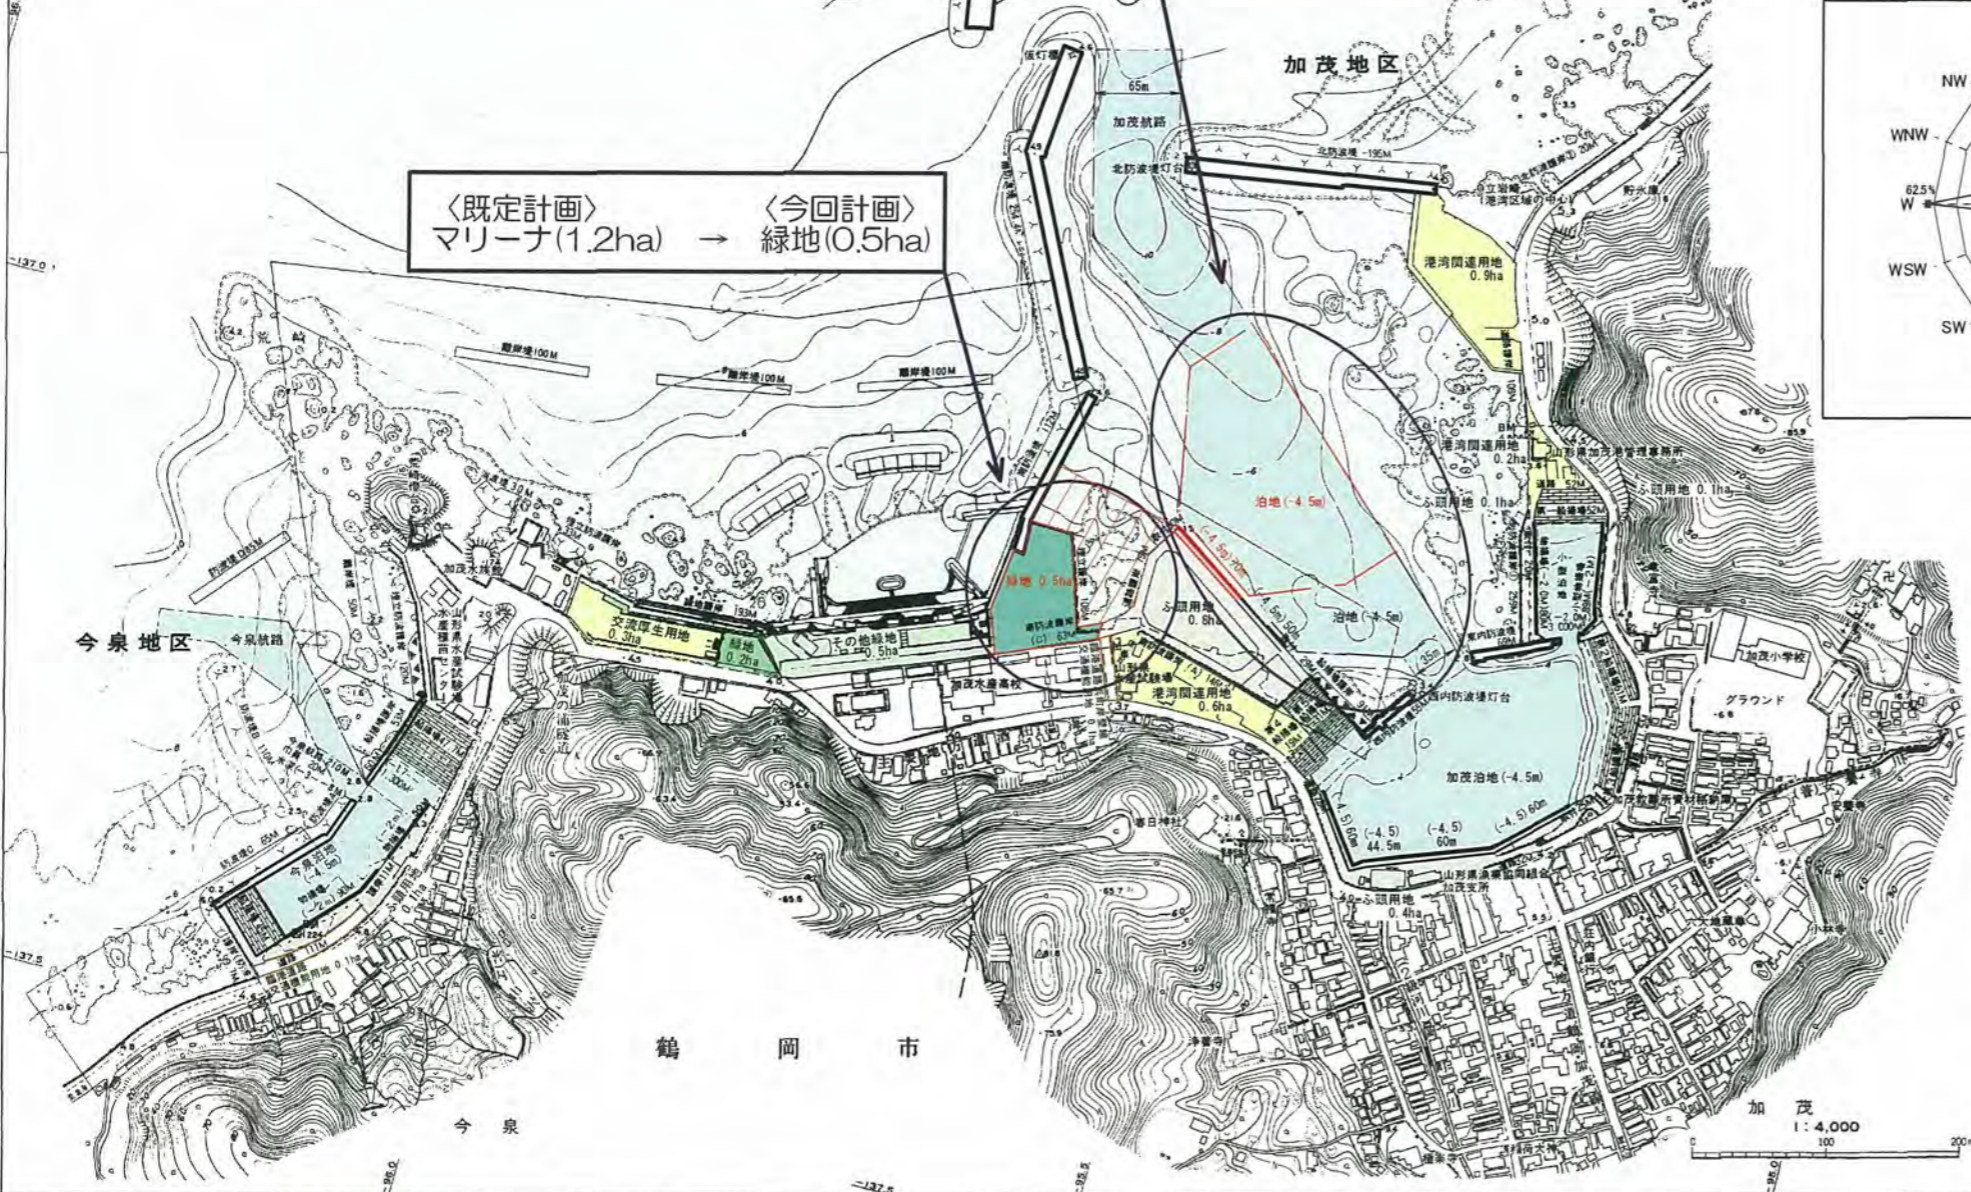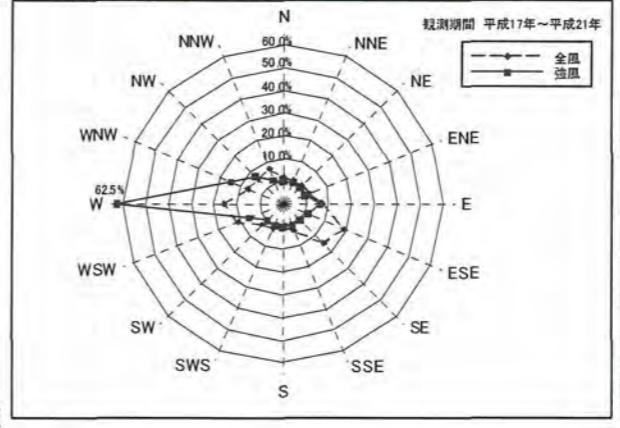

凡 例	
	航路・泊地 (今回計画)
	航路・泊地 (既設)
	外郭施設 (既定計画)
	外郭施設 (既設)
	公共岸壁 (今回計画)
	公共岸壁 (既設)
	公共物揚場 (既定計画)
	公共物揚場 (既設)
	臨港道路 (既定計画)
	臨港道路 (既設)
	ふ頭用地 (既定計画)
	ふ頭用地 (既設)
	緑地 (今回計画)
	緑地 (既設)
	その他の緑地 (既定計画)
	その他の緑地 (既設)
	その他の用地 (既定計画)
	その他の用地 (既設)