
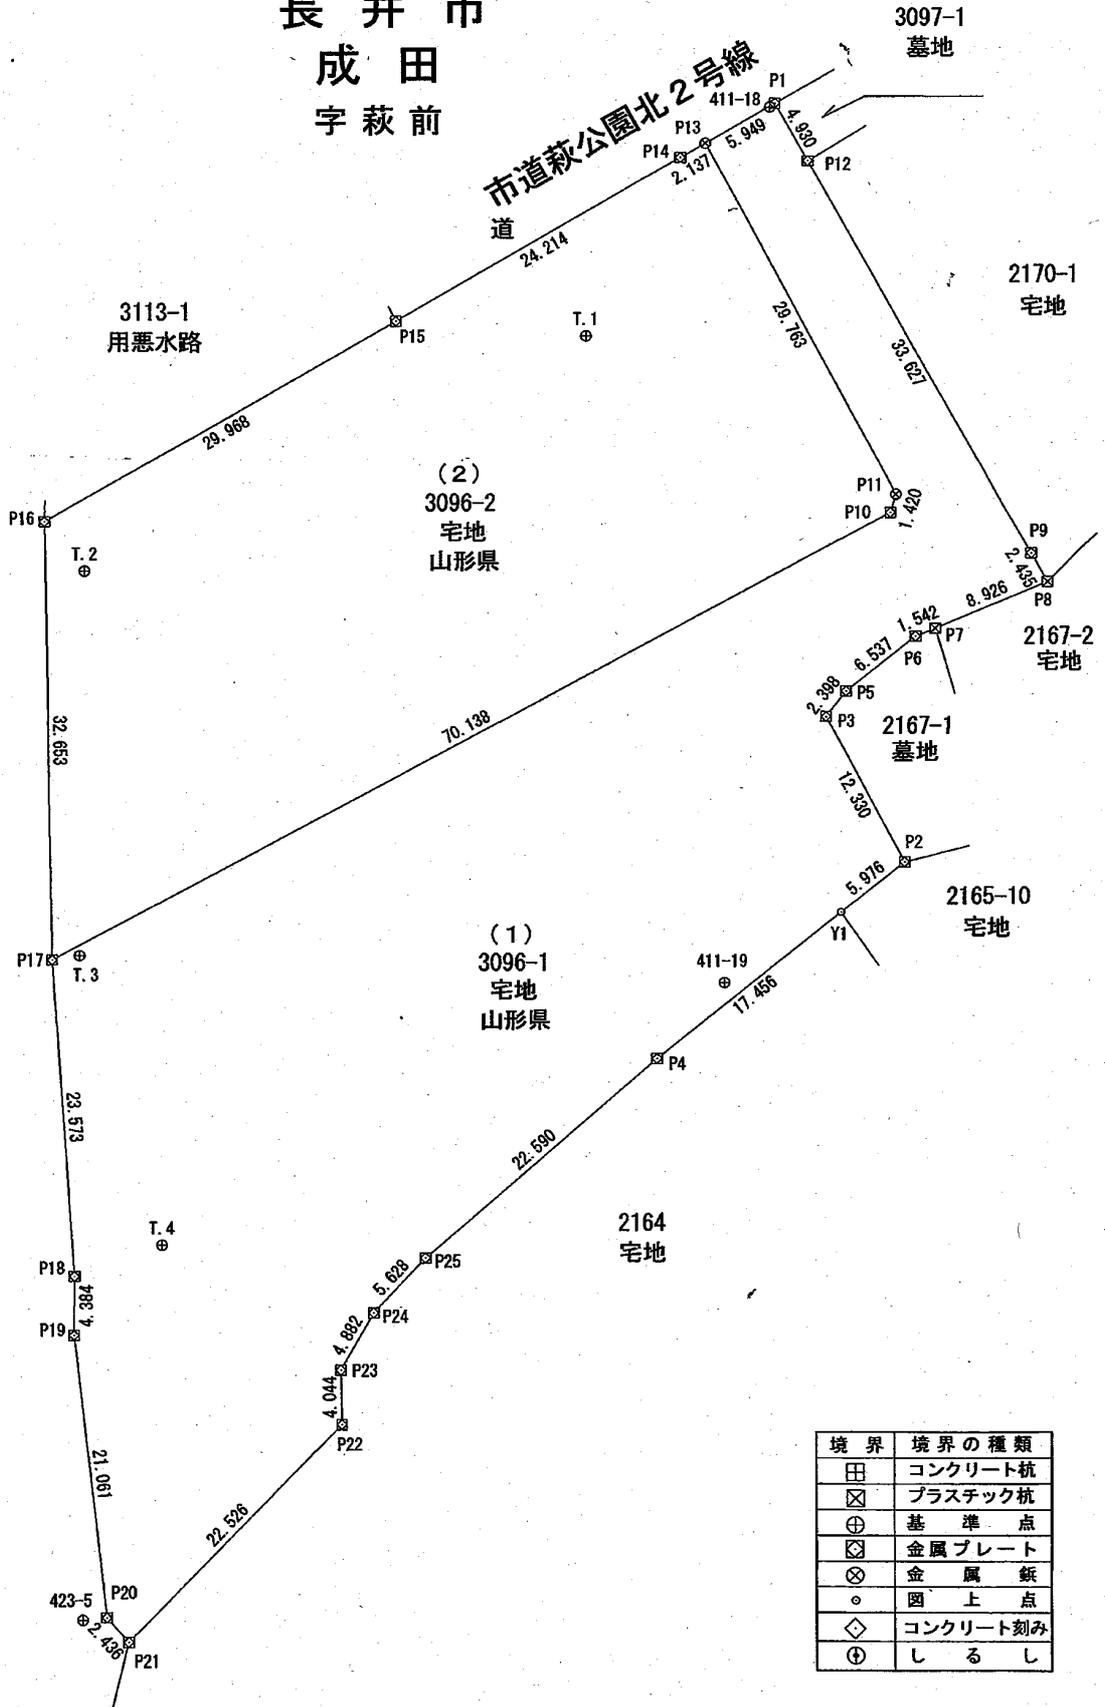


元職員アパート（長井警第3号、長井第4号）測量図（参考）

長井市成田地内

長井市
成田
字萩前

市道萩公園北2号線
道

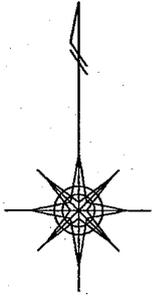

境界	境界の種類
⊕	コンクリート杭
⊗	プラスチック杭
⊕	基準点
⊗	金属プレート
⊗	金属板
○	図上点
◇	コンクリート刻み
⊕	しるし

地 積 計 算 表

大区 符号	所 在				地 目		地 積	所 有 者 及 び 他 の 権 利 者	備 考
	市 町 村 名	大 字	字	地 番	公 簿	現 況			
(1)	長 井 市	成 田	萩 前	3096-1	宅 地	宅 地	2561.88	山 形 県	
(2)	"	"	"	3096-2	宅 地	宅 地	1898.58		

座標求積表

世界測地系

地 番		(1) 3096-1				
NO	X _n	Y _n	Y _{n+1} -Y _{n-1}	X _n · (Y _{n+1} -Y _{n-1})		
P17	-208333.998	-70250.200	60.240	-12550040.039520		
P10	-208300.816	-70188.408	62.189	-12954019.446224		
P11	-208299.453	-70188.011	-13.615	2835997.052595		
P13	-208273.195	-70202.023	-8.866	1846550.146870		
P1	-208270.211	-70196.877	7.544	-1571190.471784		
P12	-208274.518	-70194.479	18.739	-3902856.192802		
P9	-208303.907	-70178.138	17.537	-3653025.617059		
P8	-208306.028	-70176.942	-7.038	1466057.825064		
P7	-208309.474	-70185.176	-9.663	2012894.447262		
P6	-208310.054	-70186.605	-6.556	1365680.714024		
P5	-208314.109	-70191.732	-6.614	1377789.516926		
P3	-208315.990	-70193.219	4.373	-910965.824270		
P2	-208326.839	-70187.359	1.189	-247700.611571		
Y1	-208330.566	-70192.030	-18.317	3815990.977422		
P4	-208341.452	-70205.676	-30.774	6411499.843848		
P25	-208356.181	-70222.804	-20.986	4372562.814466		
P24	-208360.278	-70226.662	-6.291	1310794.508898		
P23	-208364.510	-70229.095	-2.371	494032.253210		
P22	-208368.554	-70229.033	-15.681	3267427.295274		
P21	-208384.665	-70244.776	-17.352	3615890.707080		
P20	-208382.836	-70246.385	-3.938	820611.608168		
P19	-208361.904	-70248.714	-2.263	471522.988752		
P18	-208357.520	-70248.648	-1.486	309619.274720		
合 計				5123.771349		
合 計 面 積				2561.8856745		
地 積				2561.88 m ²		

地 番		(2) 3096-2				
NO	X _n	Y _n	Y _{n+1} -Y _{n-1}	X _n · (Y _{n+1} -Y _{n-1})		
P16	-208301.350	-70250.799	25.358	-5282105.633300		
P15	-208286.373	-70224.842	46.923	-9773421.480279		
P14	-208274.260	-70203.876	22.819	-4752610.338940		
P13	-208273.195	-70202.023	15.865	-3304254.238675		
P11	-208299.453	-70188.011	13.615	-2835997.052595		
P10	-208300.816	-70188.408	-62.189	12954019.446224		
P17	-208333.998	-70250.200	-62.391	12998166.469218		
合 計				3797.171653		
合 計 面 積				1898.5858265		
地 積				1898.58 m ²		

測 量 の 基 準		既 知 点 の 名 称 及 び 座 標 値			
測地系	既知点	点名	X座標	Y座標	標識
世界測地系 (測地成果2011)	地籍図根点	411-18	-208270.501	-70197.253	金 属 標
	地籍図根点	411-19	-208335.803	-70200.653	金 属 標
	地籍図根点	423-5	-208383.020	-70248.148	プ ラ ス テ ッ ク 杭
	補助基準点	T.1	-208287.516	-70210.864	金 属 鉄
	補助基準点	T.2	-208305.055	-70247.866	金 属 鉄
	補助基準点	T.3	-208333.685	-70248.177	金 属 鉄
	補助基準点	T.4	-208355.191	-70242.221	金 属 鉄
公共座標取得日		令和5年 9月29日			