別紙１．物理ネットワーク構成図
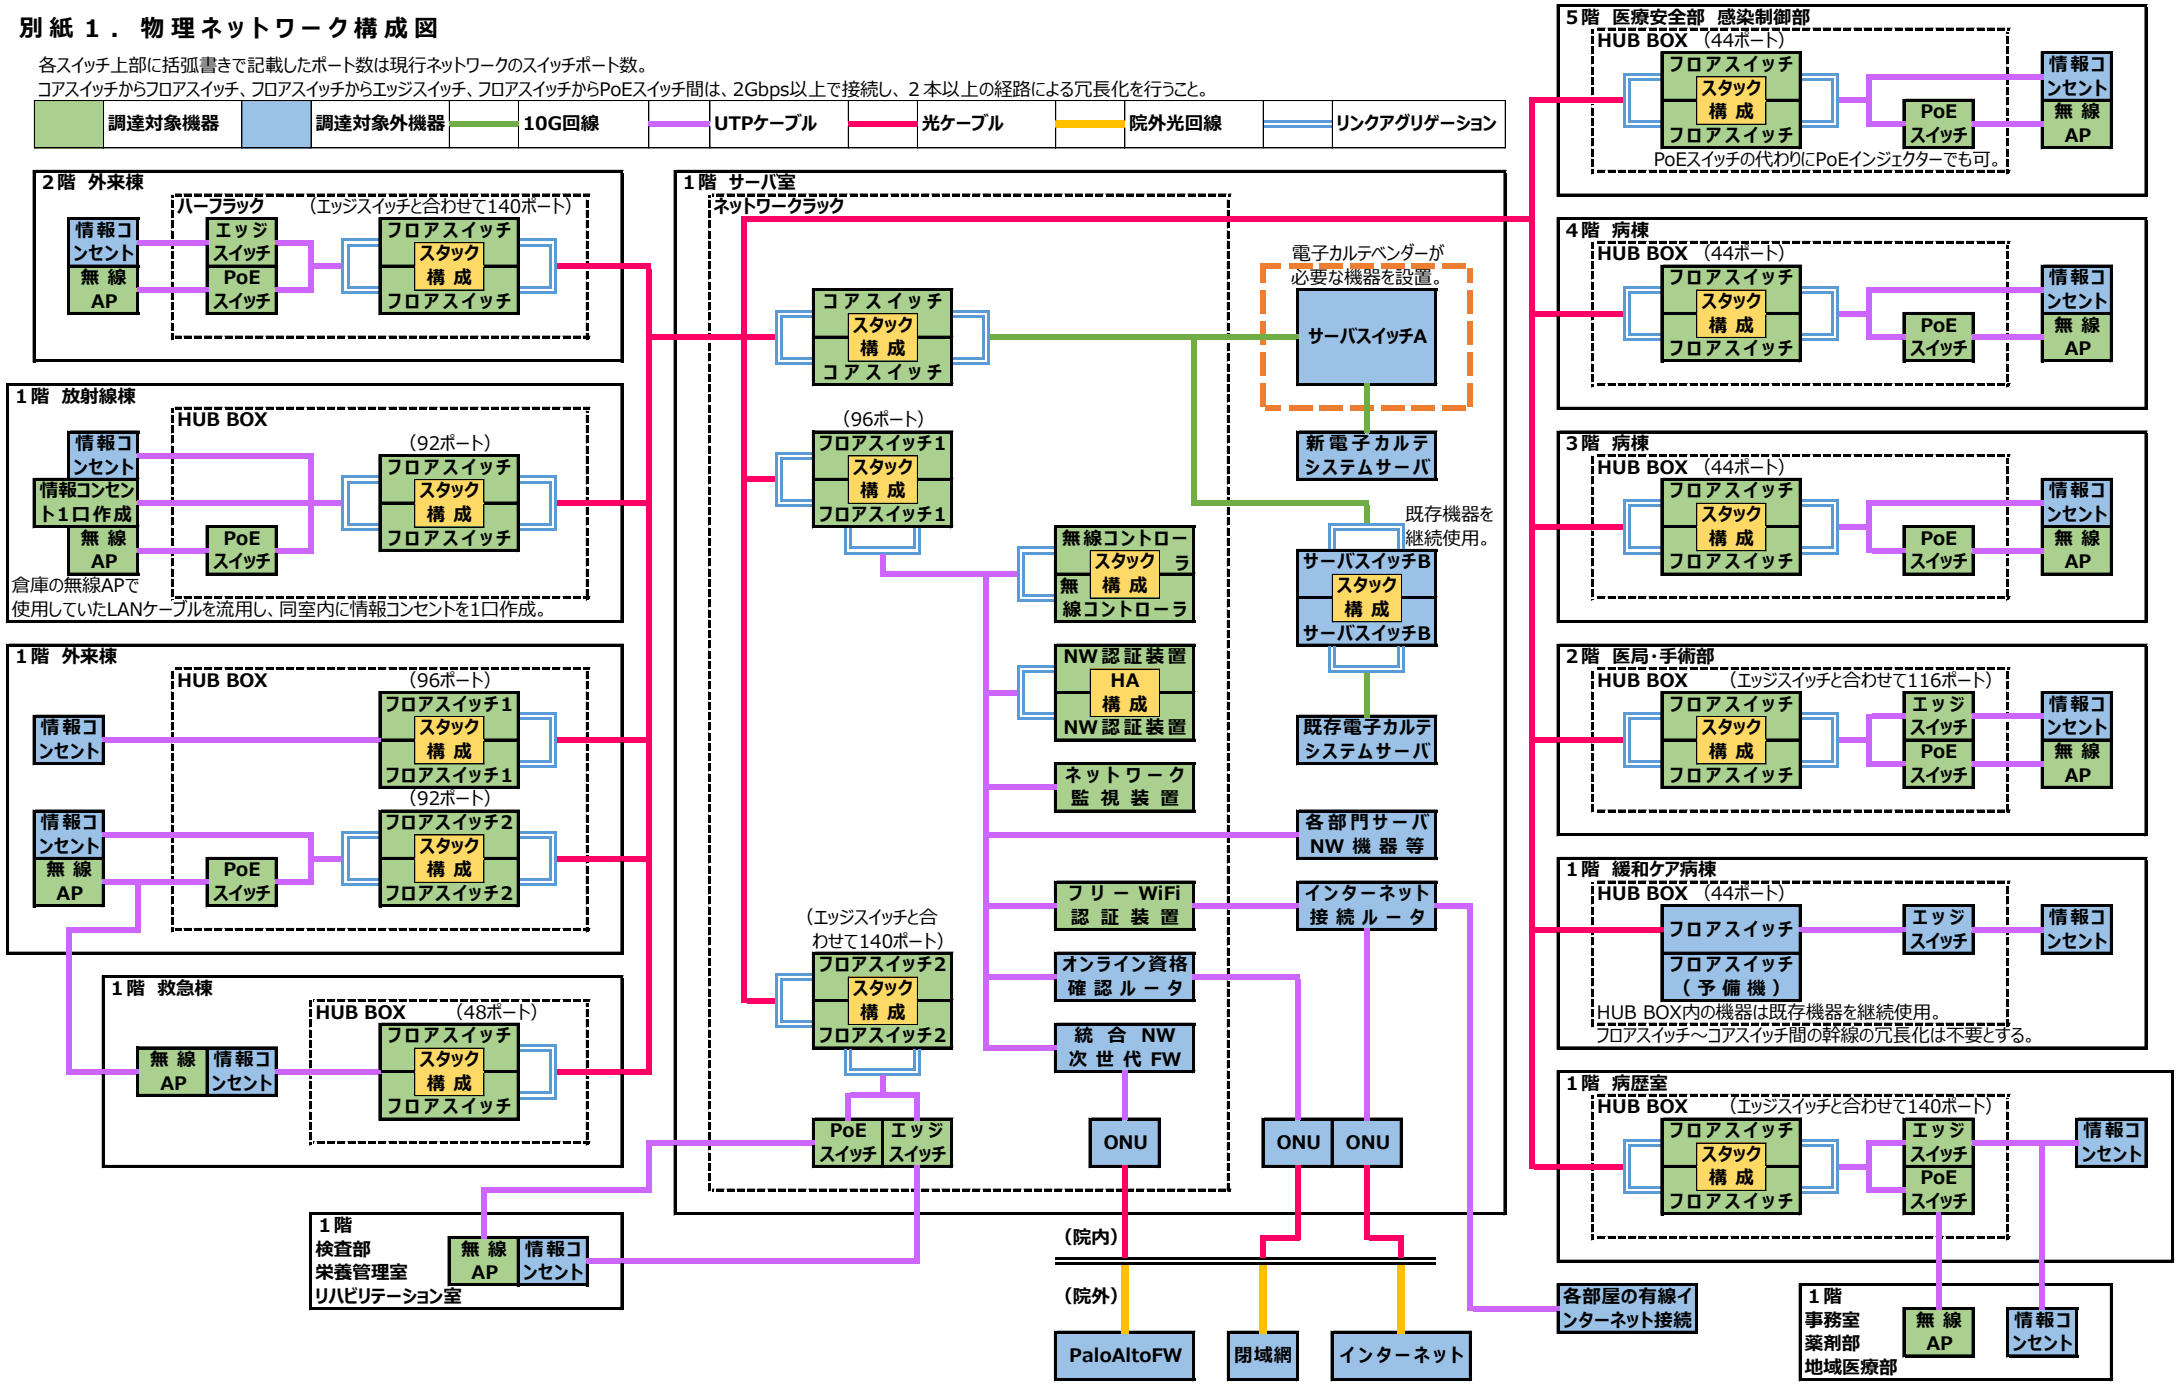
各スイッチ上部に括弧書きで記載したポート数は現行ネットワークのスイッチポート数。
コアスイッチからフロアスイッチ、フロアスイッチからエッジスイッチ、フロアスイッチからPoEスイッチ間は、2Gbps以上で接続し、２本以上の経路による冗長化を行うこと。