


別紙 4 . 無線 LAN 利用 想定エリア

〔1階〕


救急外来棟

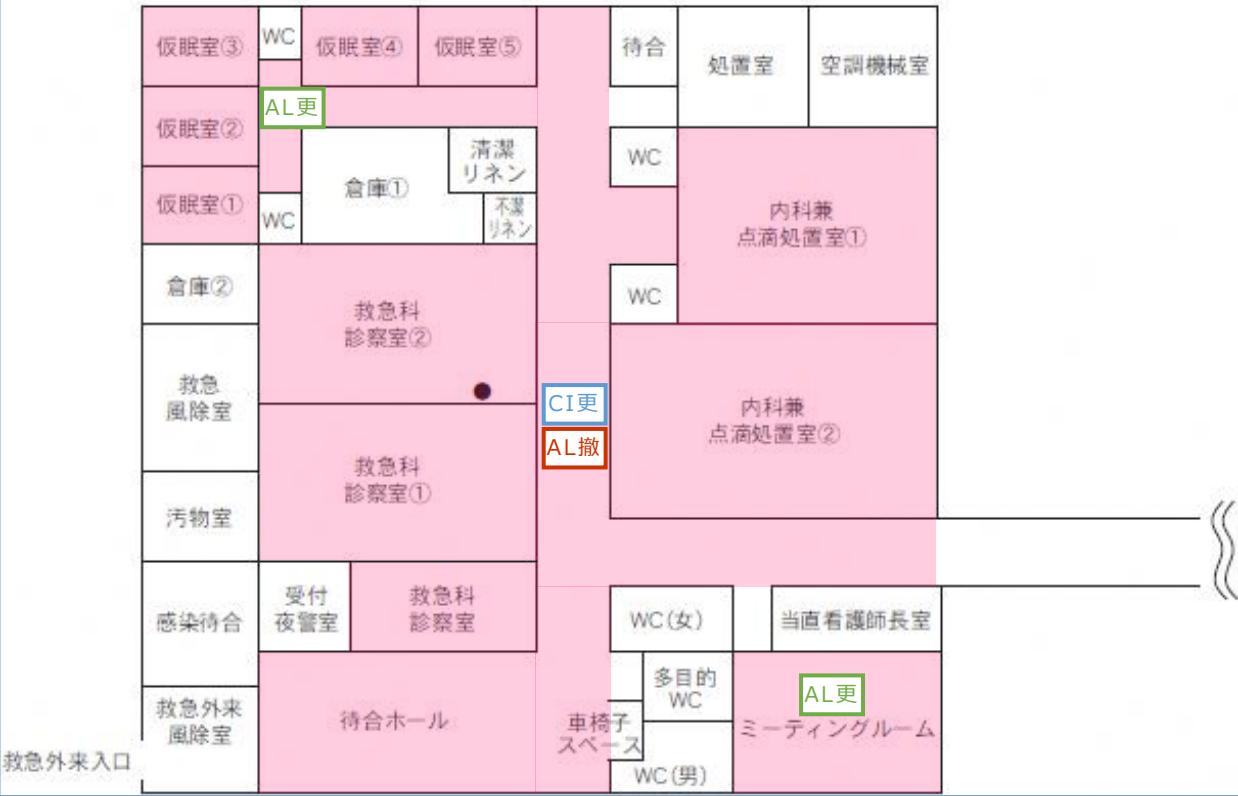

	無線LAN利用想定エリア
CI更	医療情報ネットワーク用無線AP（CISCO製）を取り外して無線APを設置する。
AL更	フリーWiFi用無線AP（AlliedTelesis製）を取り外して無線APを設置する。
新規	新規LAN配線を行いAPを設置する。
CI撤	医療情報ネットワーク用無線AP（CISCO製）を取り外す。
AL撤	フリーWiFi用無線AP（AlliedTelesis製）を取り外す。
CI更 AL撤	左記のように更新する無線APと撤去する無線APが近い場所にある場合はAL更 CI撤 でも可。より効果が期待できる場所に無線APを設置すること。

外
来
棟
へ

無線LAN想定AP数： 3

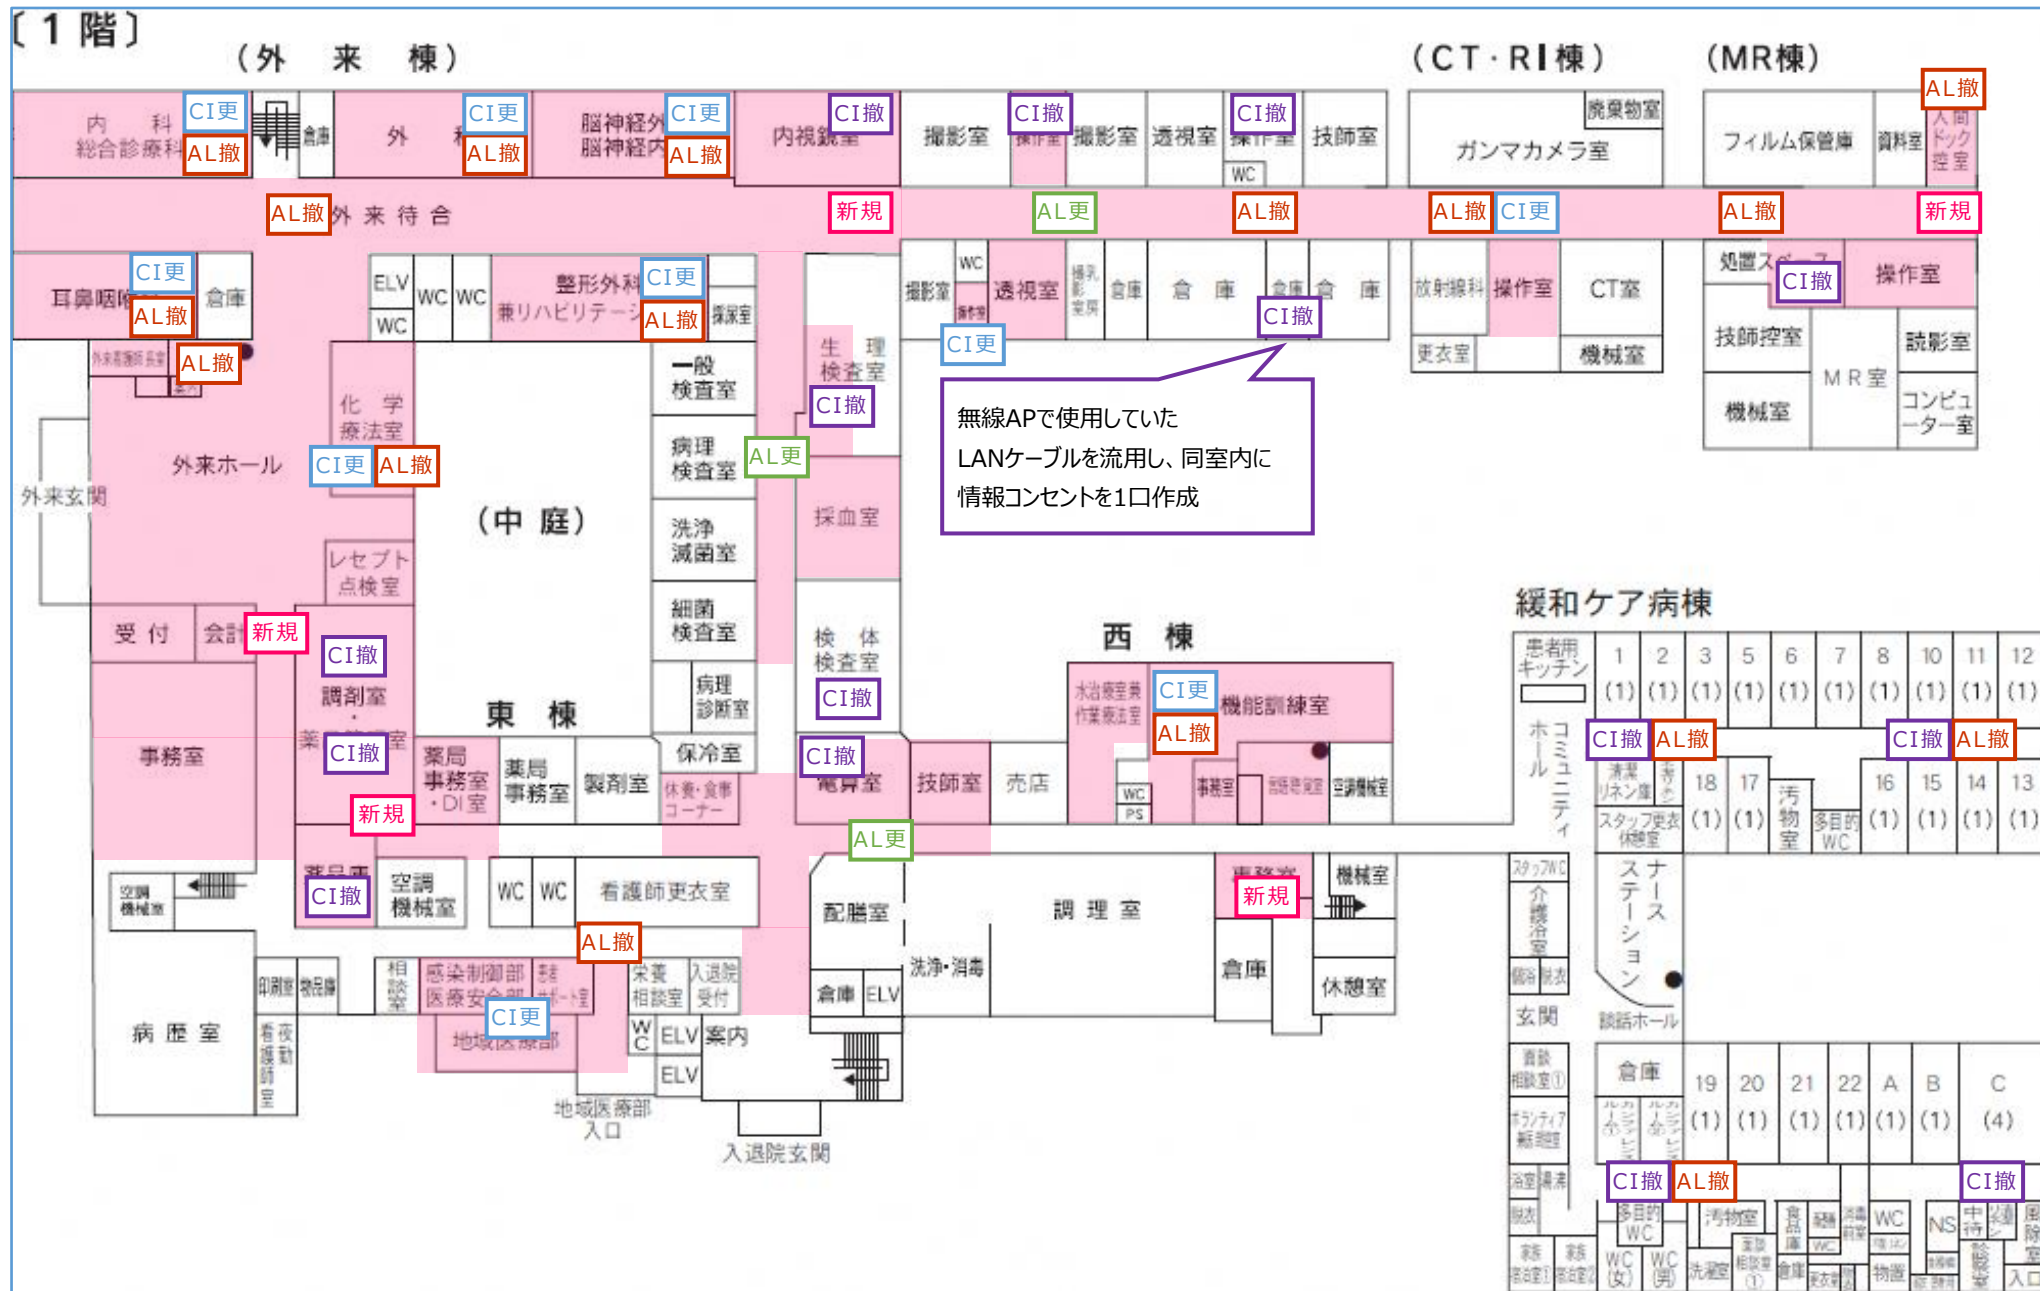


〔2階〕


(外 来 棟)




東 棟

西 棟

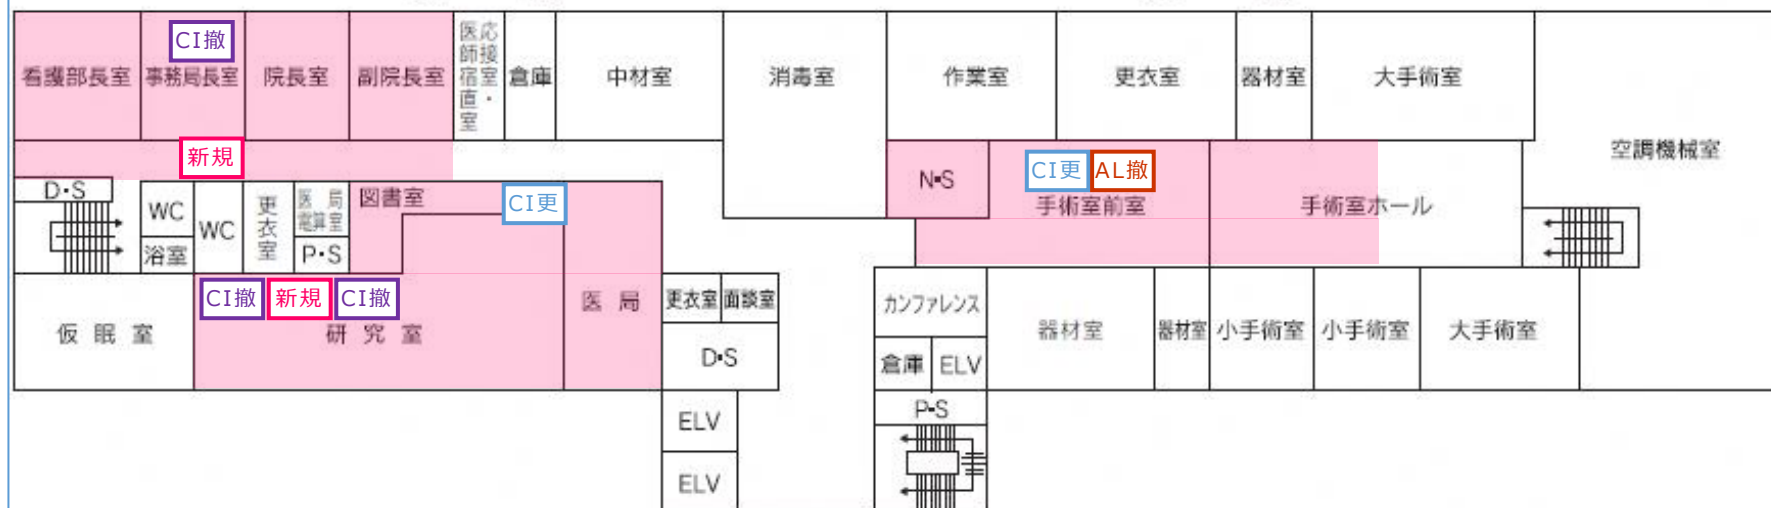

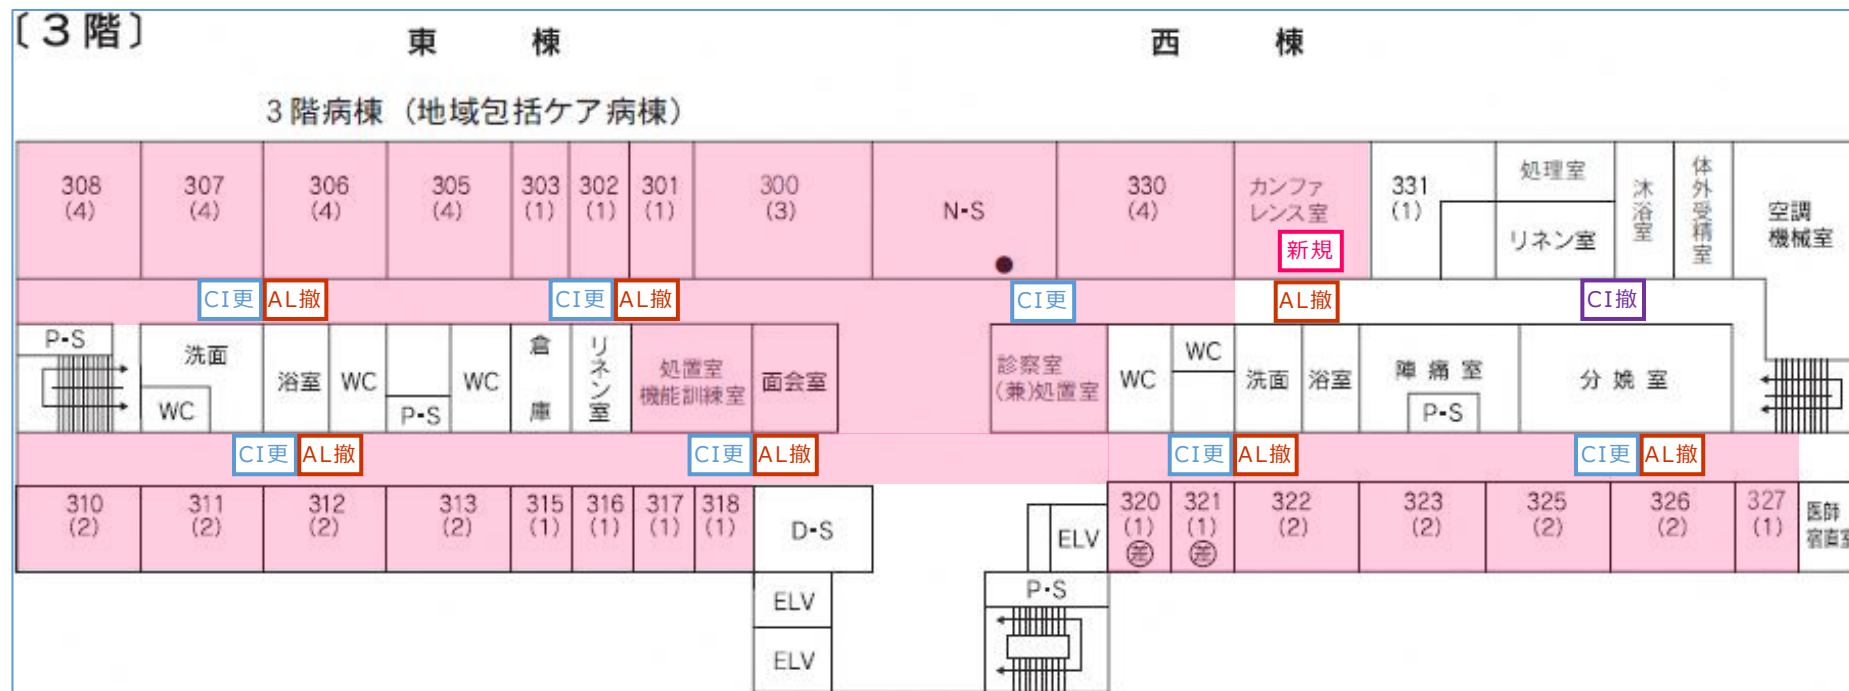

無線LAN想定AP数： 8

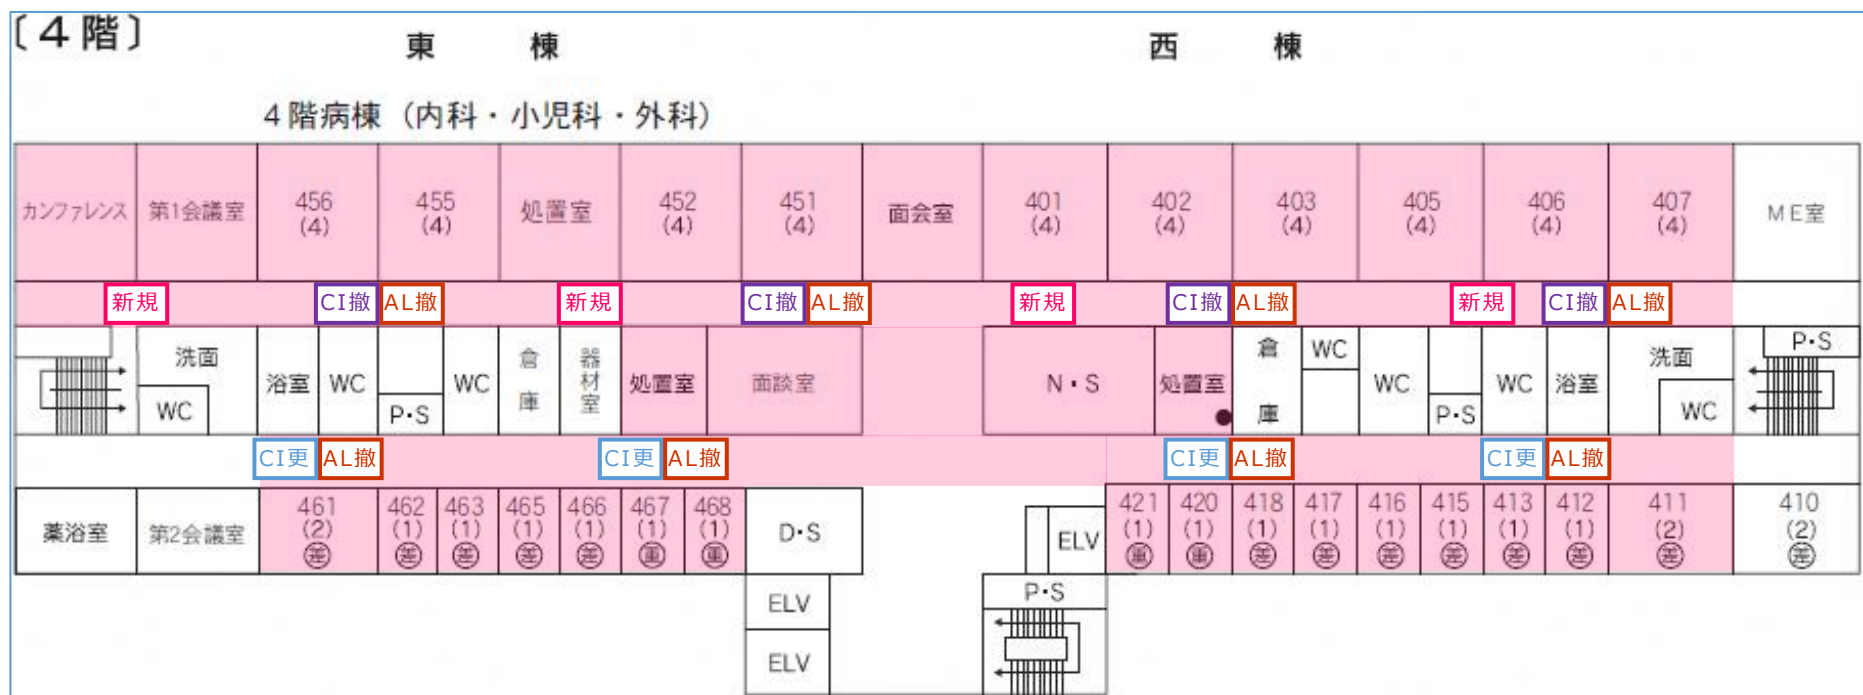

無線LAN想定AP数： 8



無線LAN想定AP数： 2