


街路整備事業（都）桐町成田線(長井市本町)

1-1

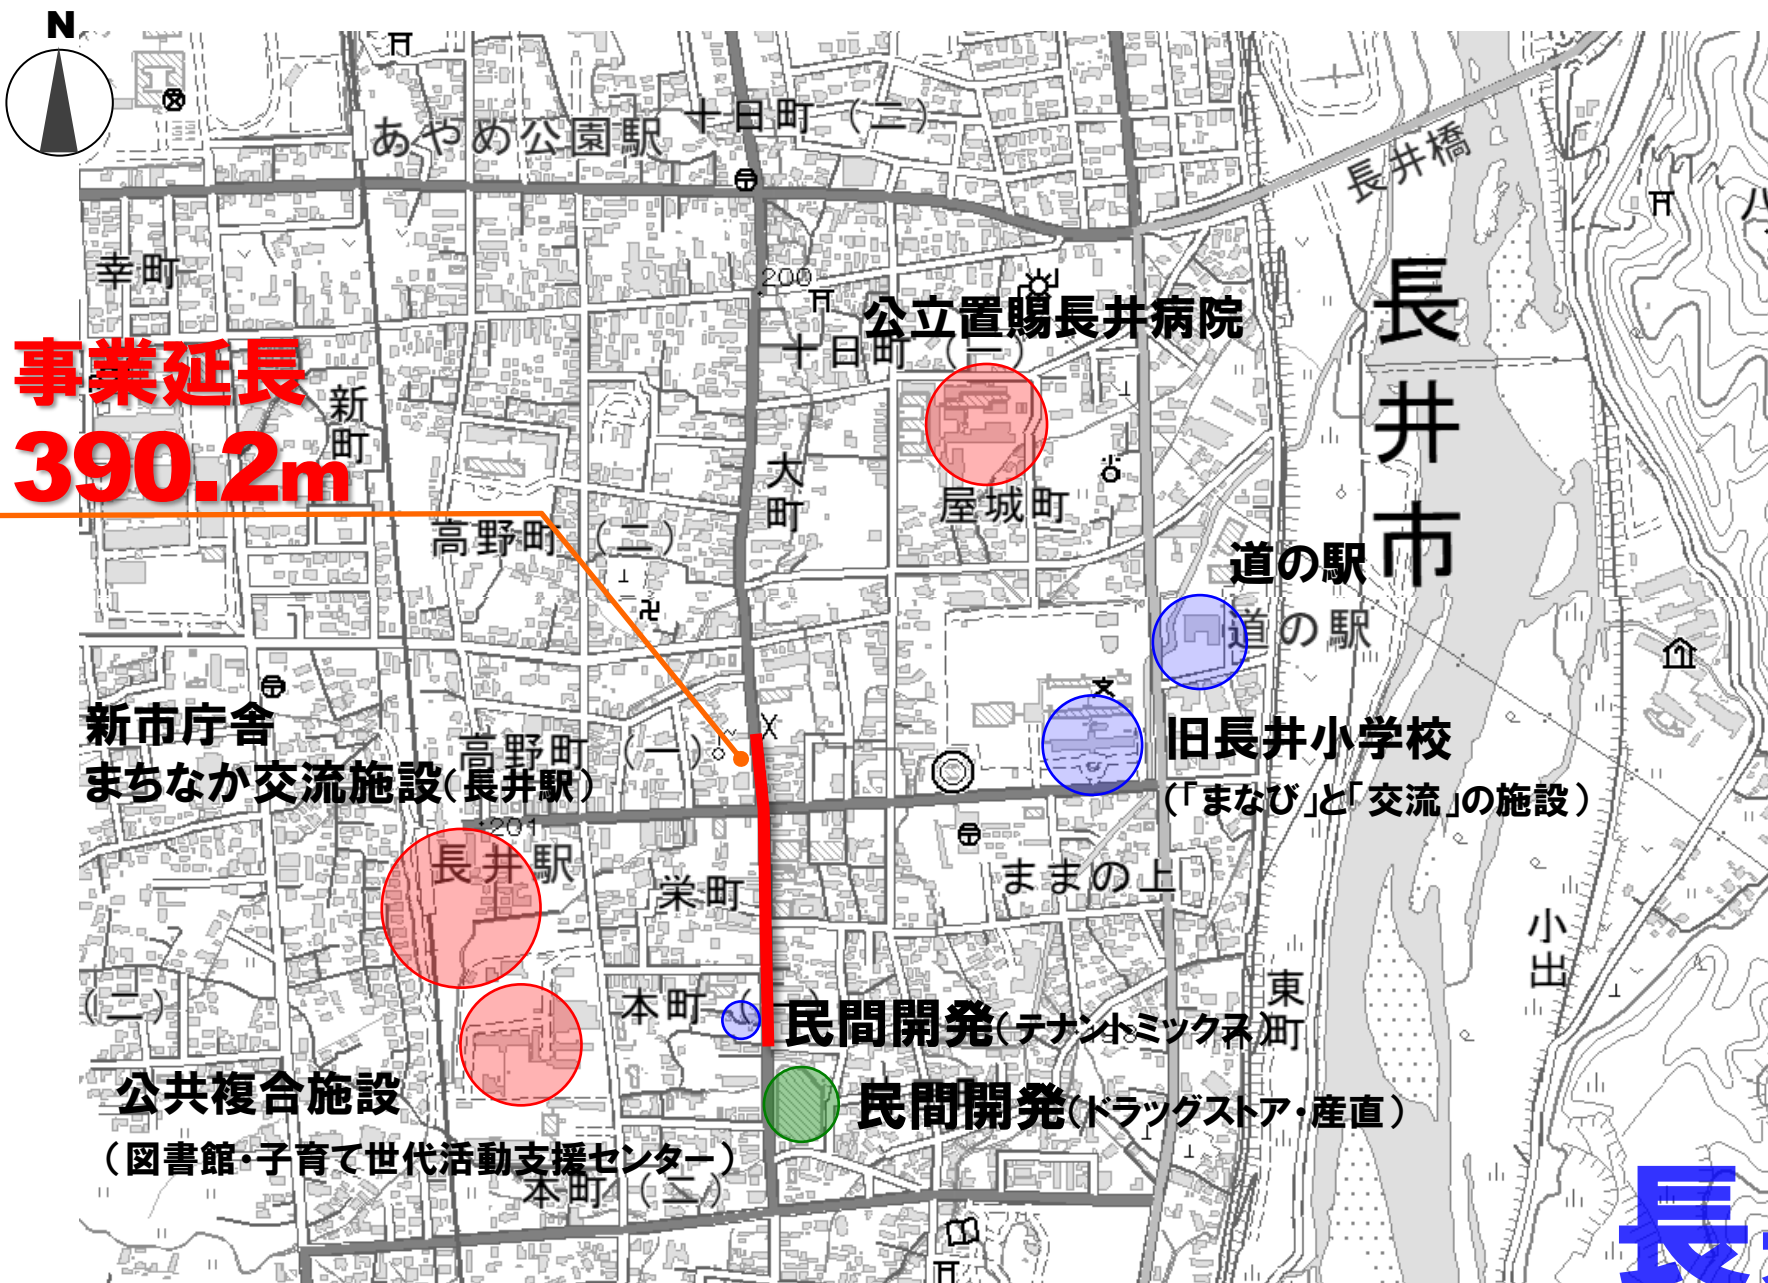

事業延長
390.2m

事業年度
採択H22
▼
目標R2
▼
今回R4

進捗度
総事業費
85.7%
工事費
60.0%
用地費
92.7%

B/C 1.1

凡例
● 既存施設
● 事業中


長井市

出典：国土地理院ウェブサイト。地理院タイル（電子地形図タイル）を加工して作成

街路整備事業 (都) 桐町成田線(長井市本町)

あらまち なり た もとまち

■ 平面図

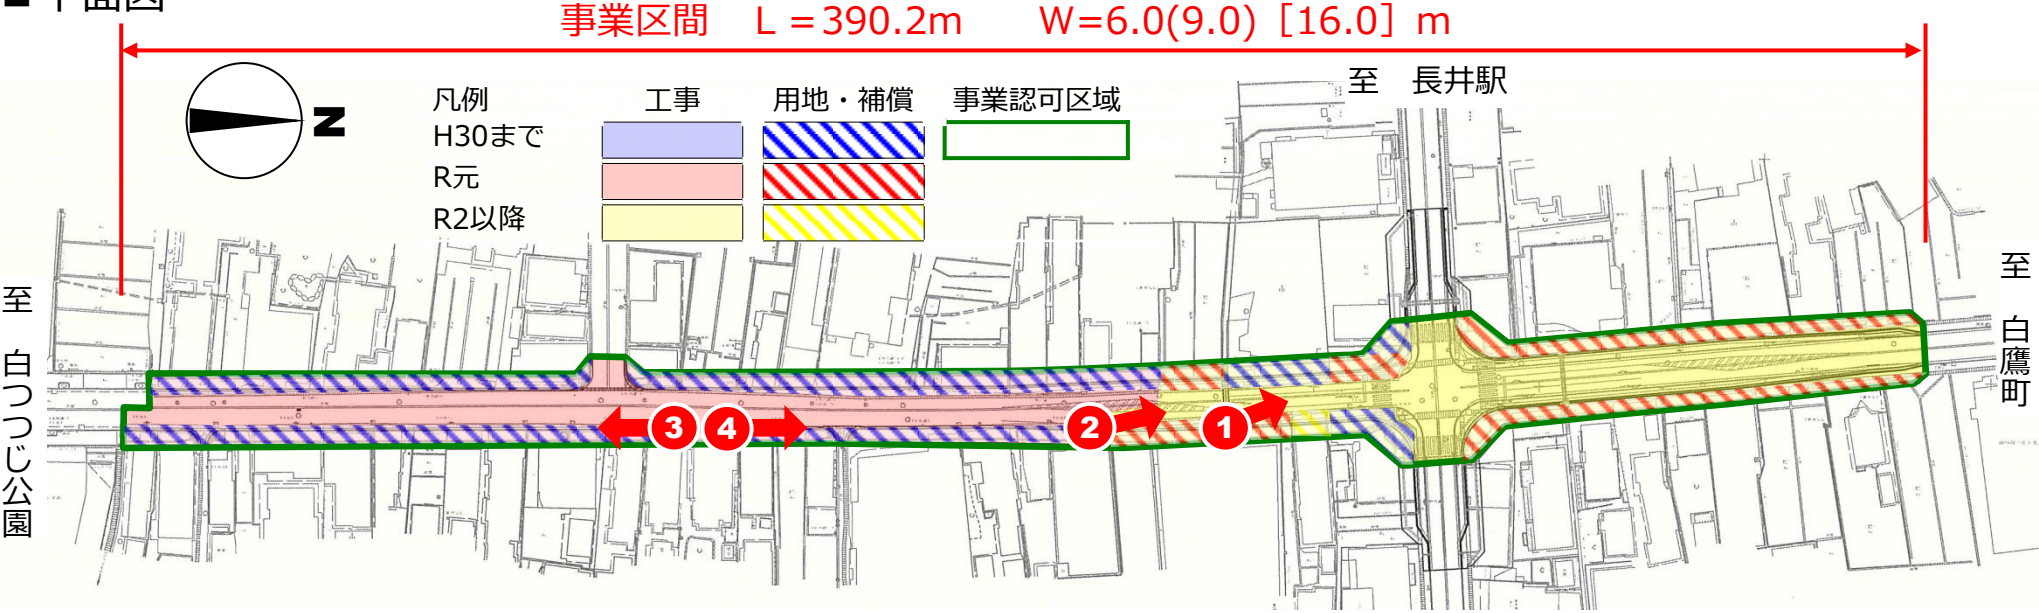

■ 断面図

(現況)

1.0	2.75×2	1.0
路肩	車道	路肩

(計画)

3.5	1.5	3.0×2	1.5	3.5
歩道	路肩	車道	路肩	歩道

■ 現況写真

