



位置図

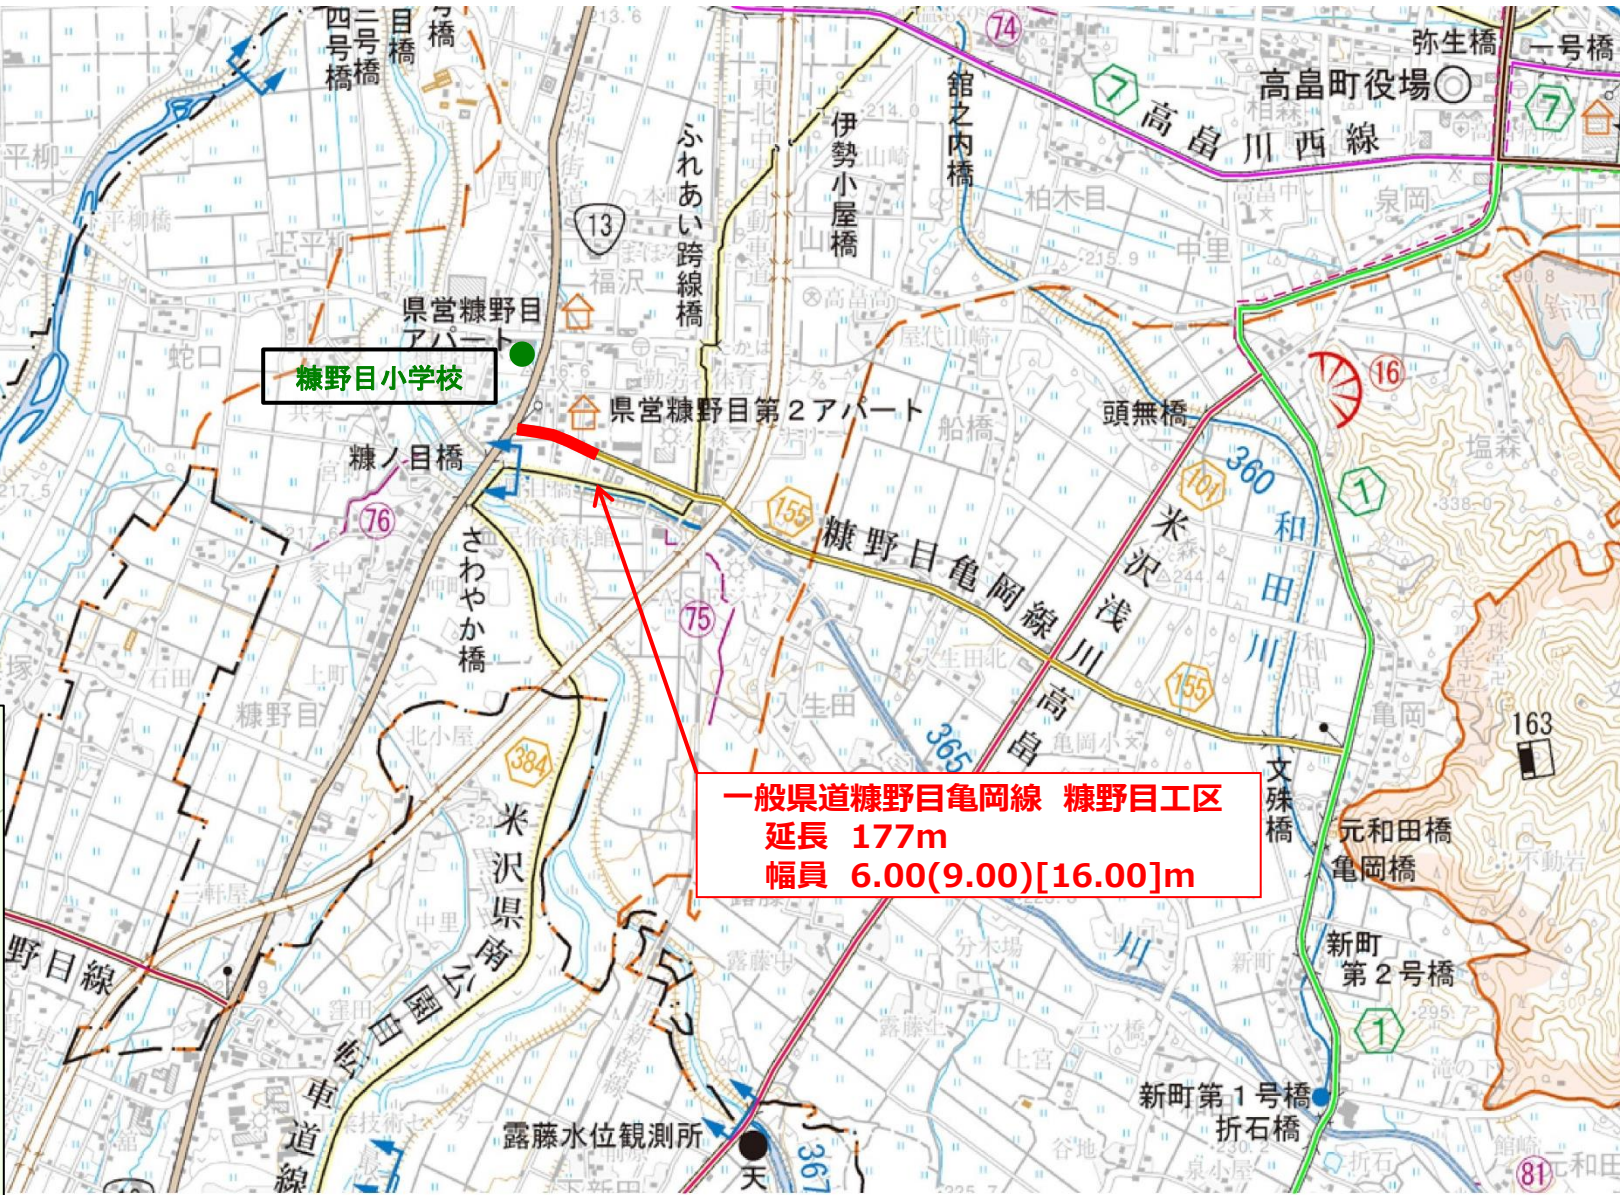

一般県道糠野目亀岡線 糠野目工区
延長 177m
幅員 6.00(9.00)[16.00]m

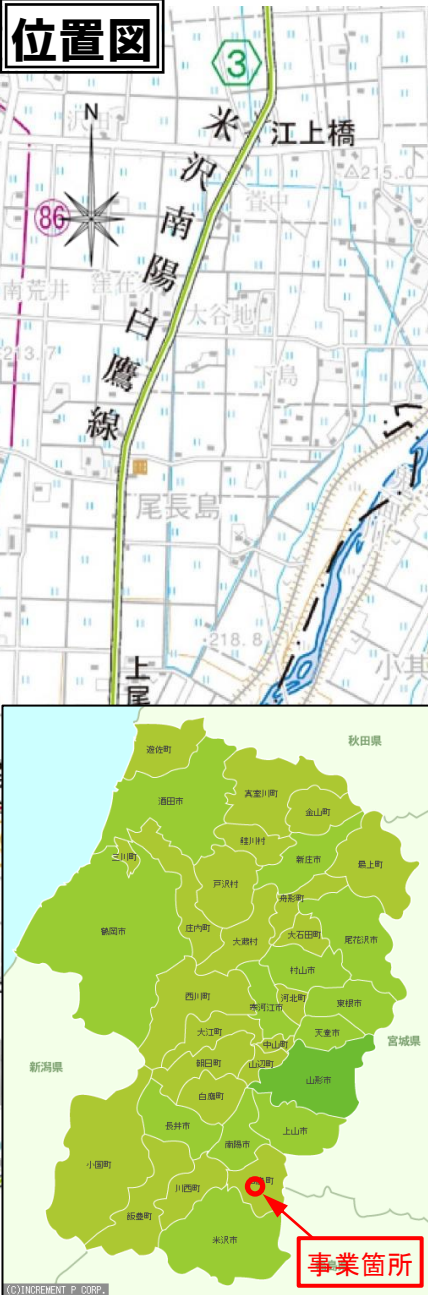

R1年5月撮影

(一)糠野目亀岡線
全体延長 177m
幅員 6.00(9.00)[16.00]m

凡例
— — 計画線

至 山形

至 米沢

① 現道状況 (H29年6月 着工前)




② 現道状況 (H30年3月 暫定完成)




③ 通学状況 (R1年5月撮影)



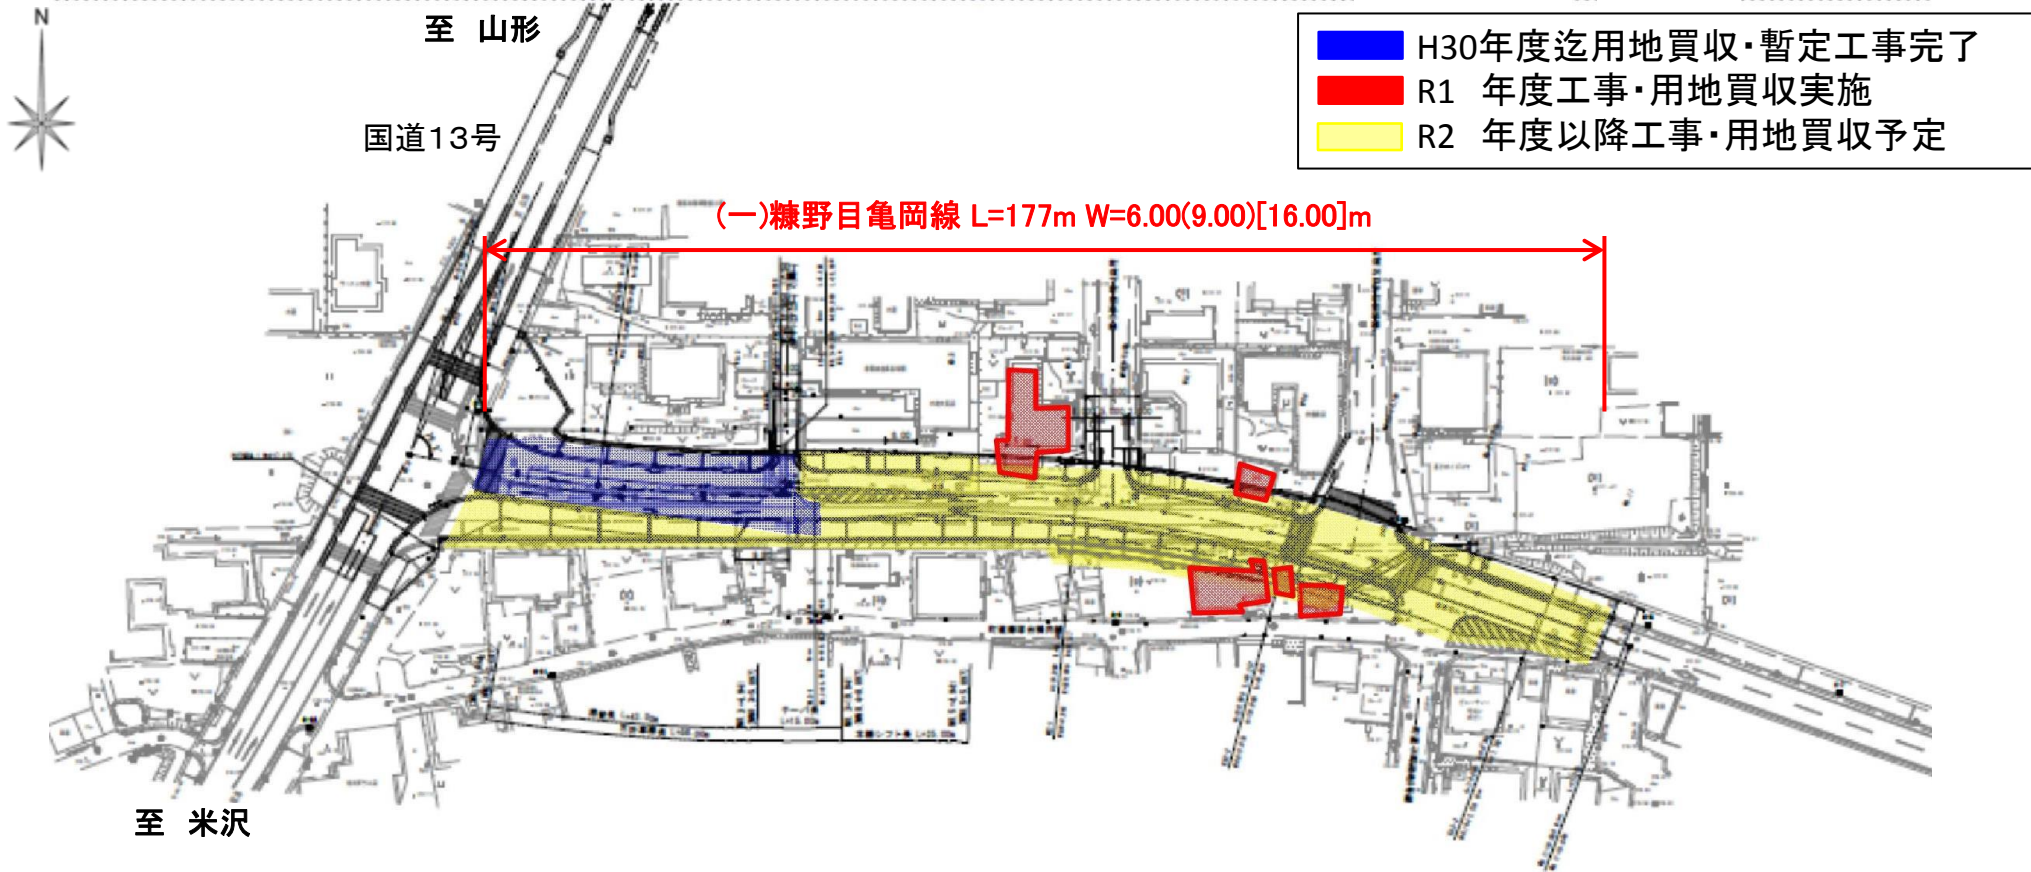

現況横断図

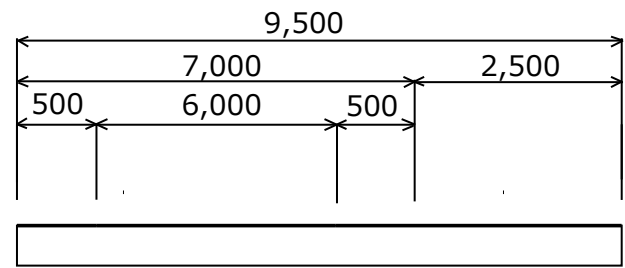

計画横断図

