




スチール手摺詳細図

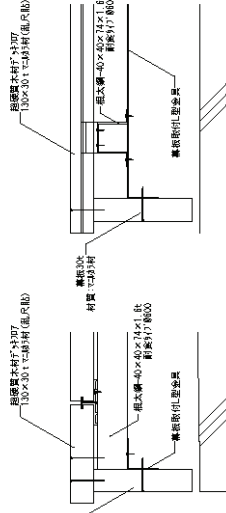

木製デッキフロア端部断面詳細図

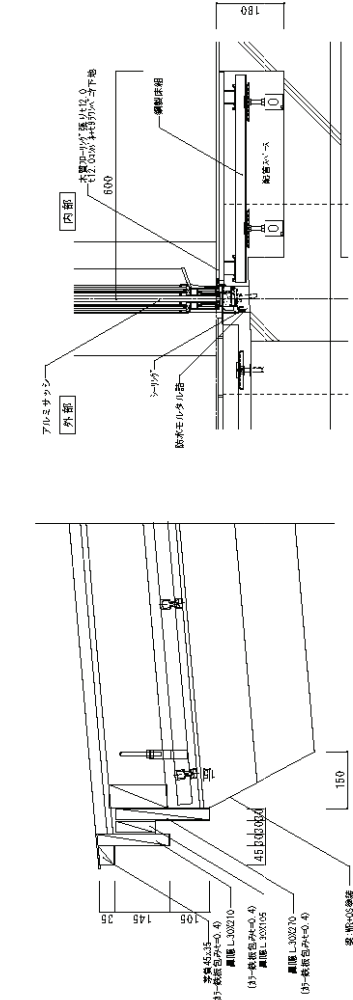


軒先詳細図

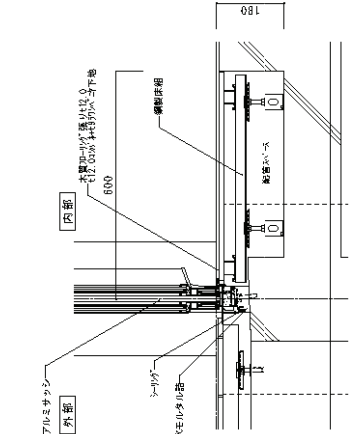


床廻り詳細図



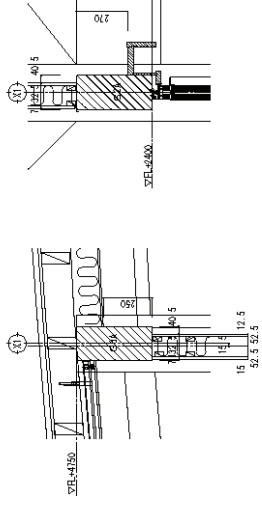


X-1 通り外壁廻り断面詳細図

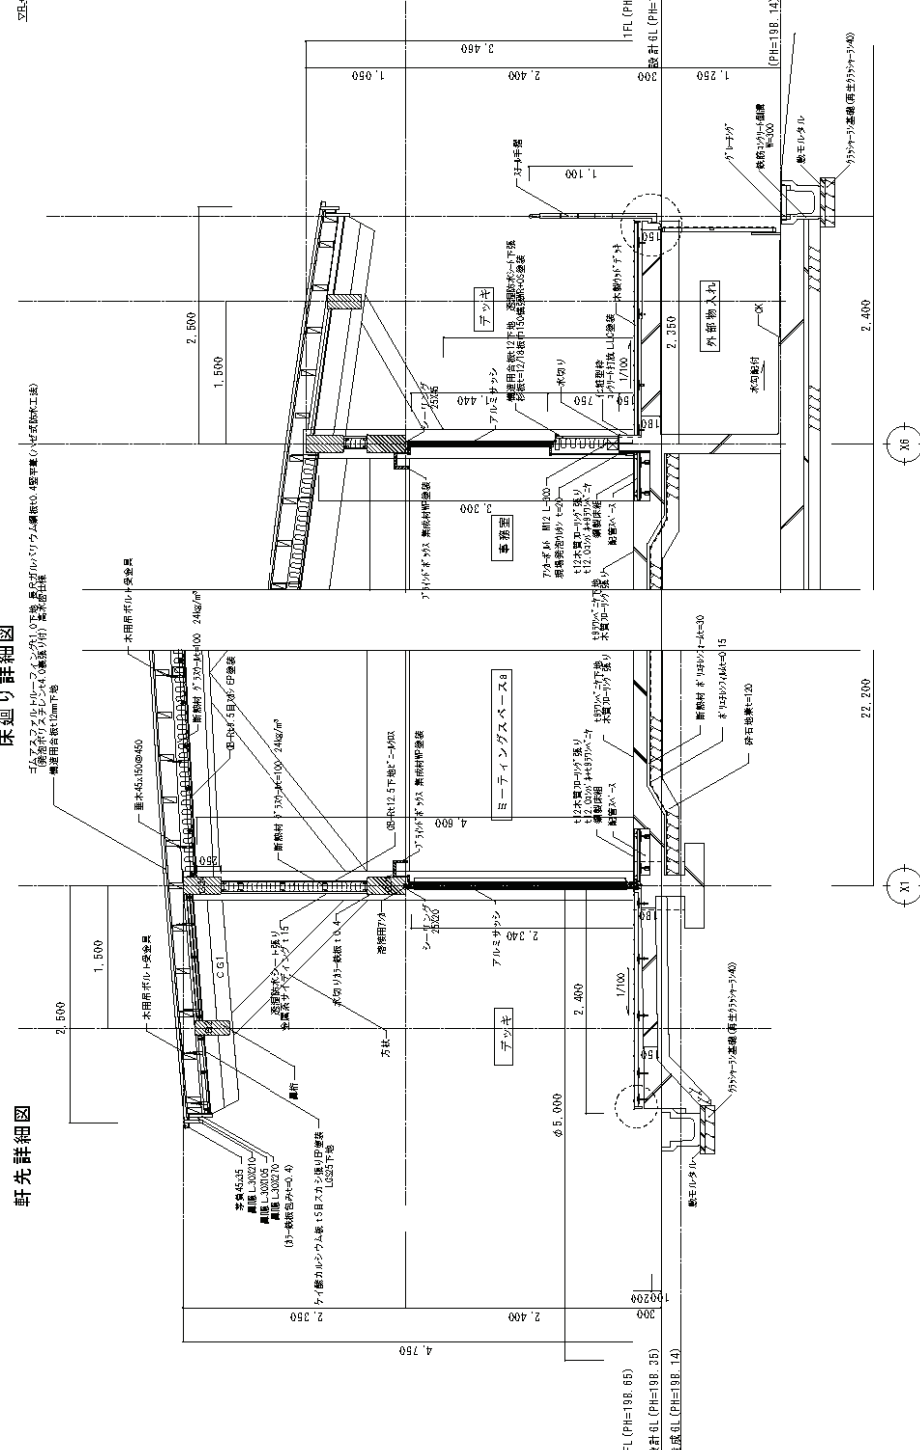


矩計詳細図

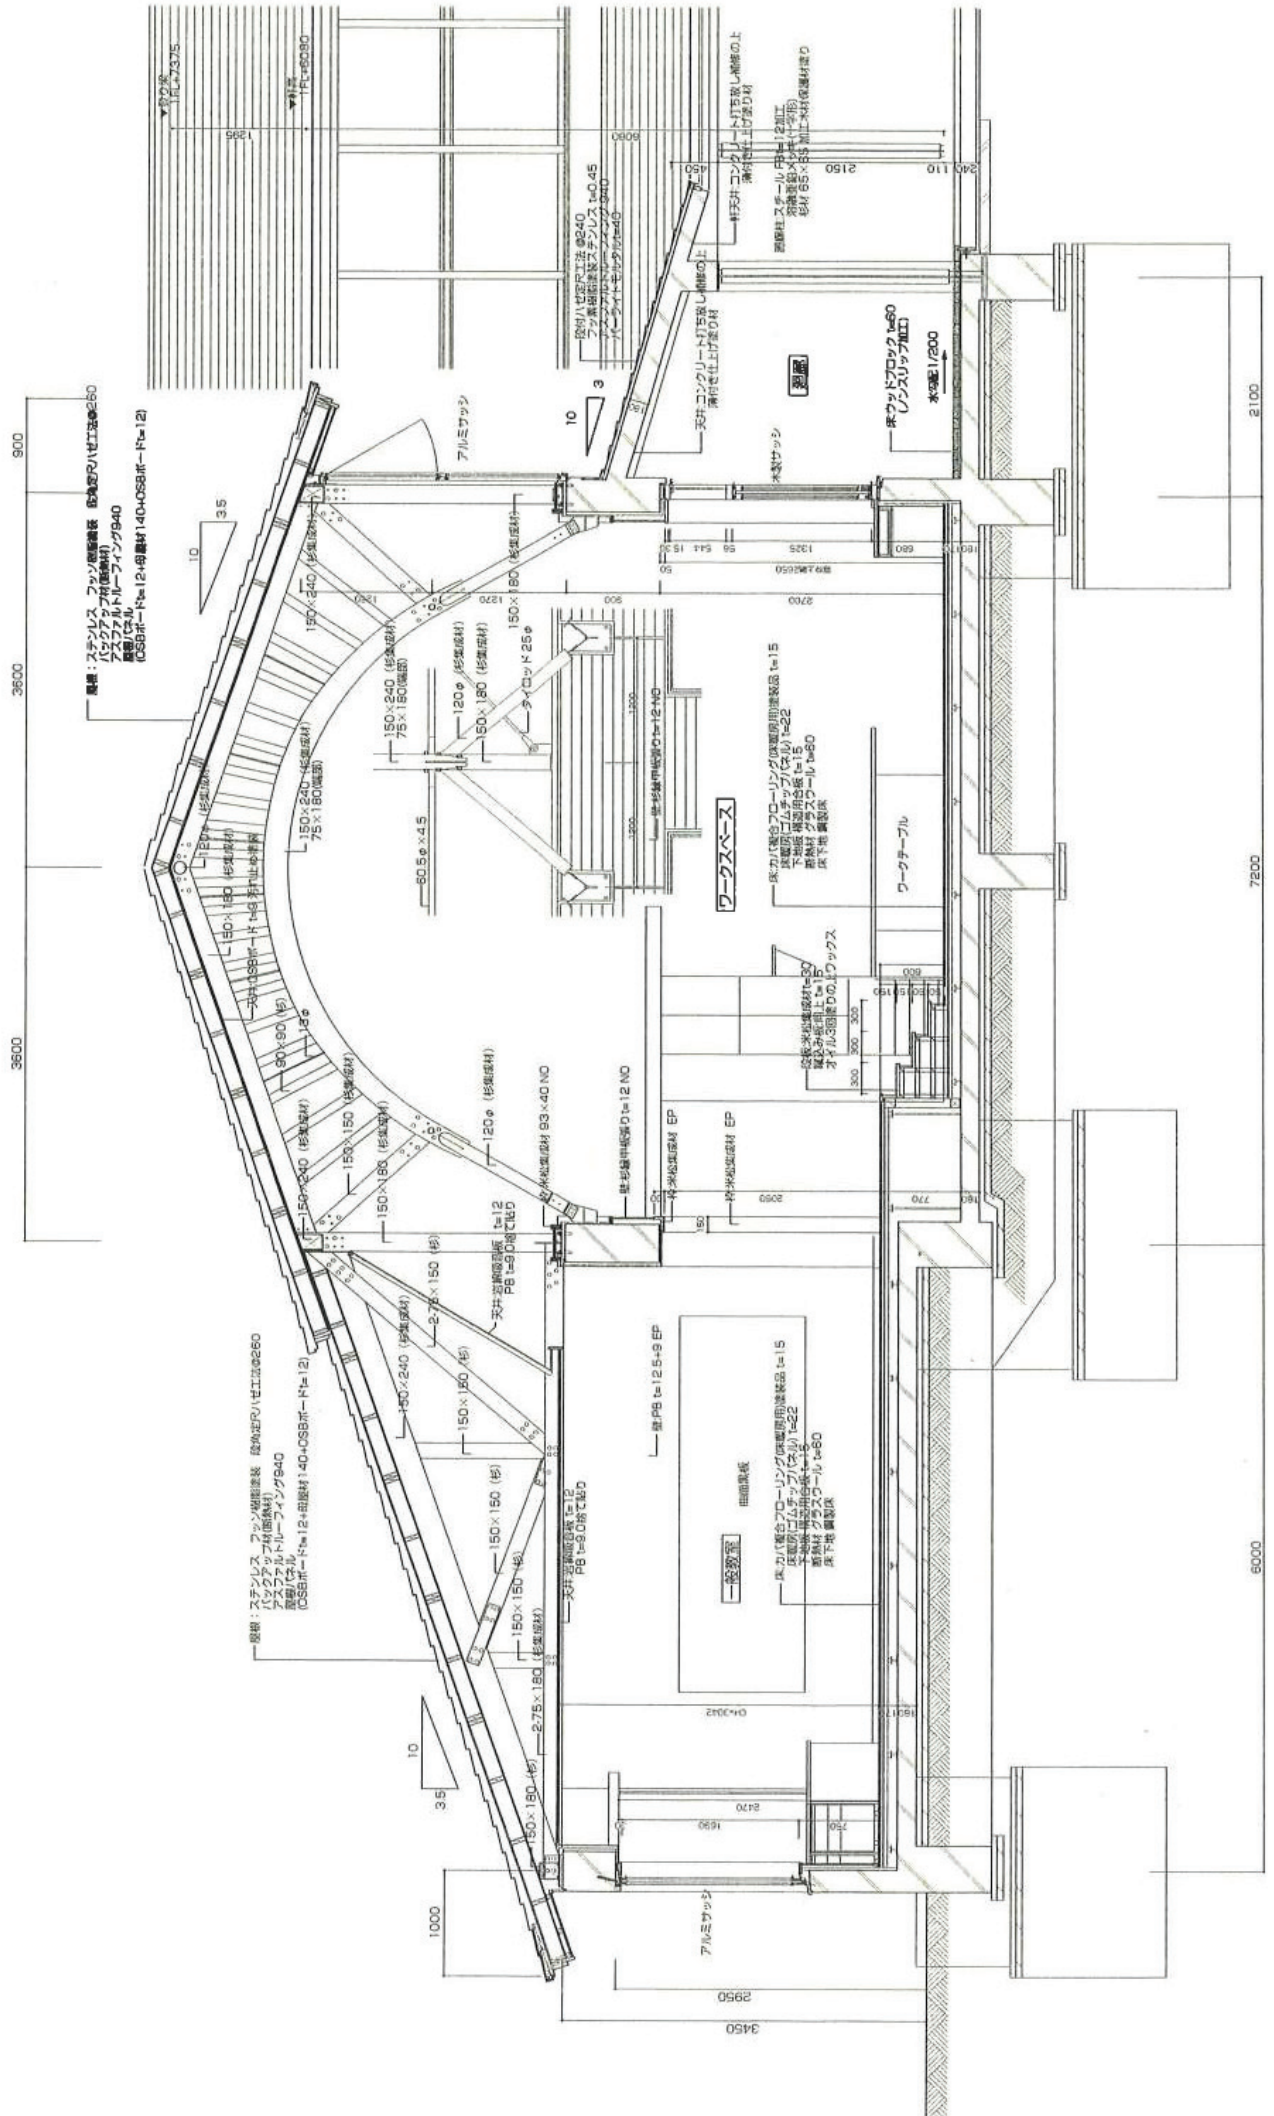

矩計図

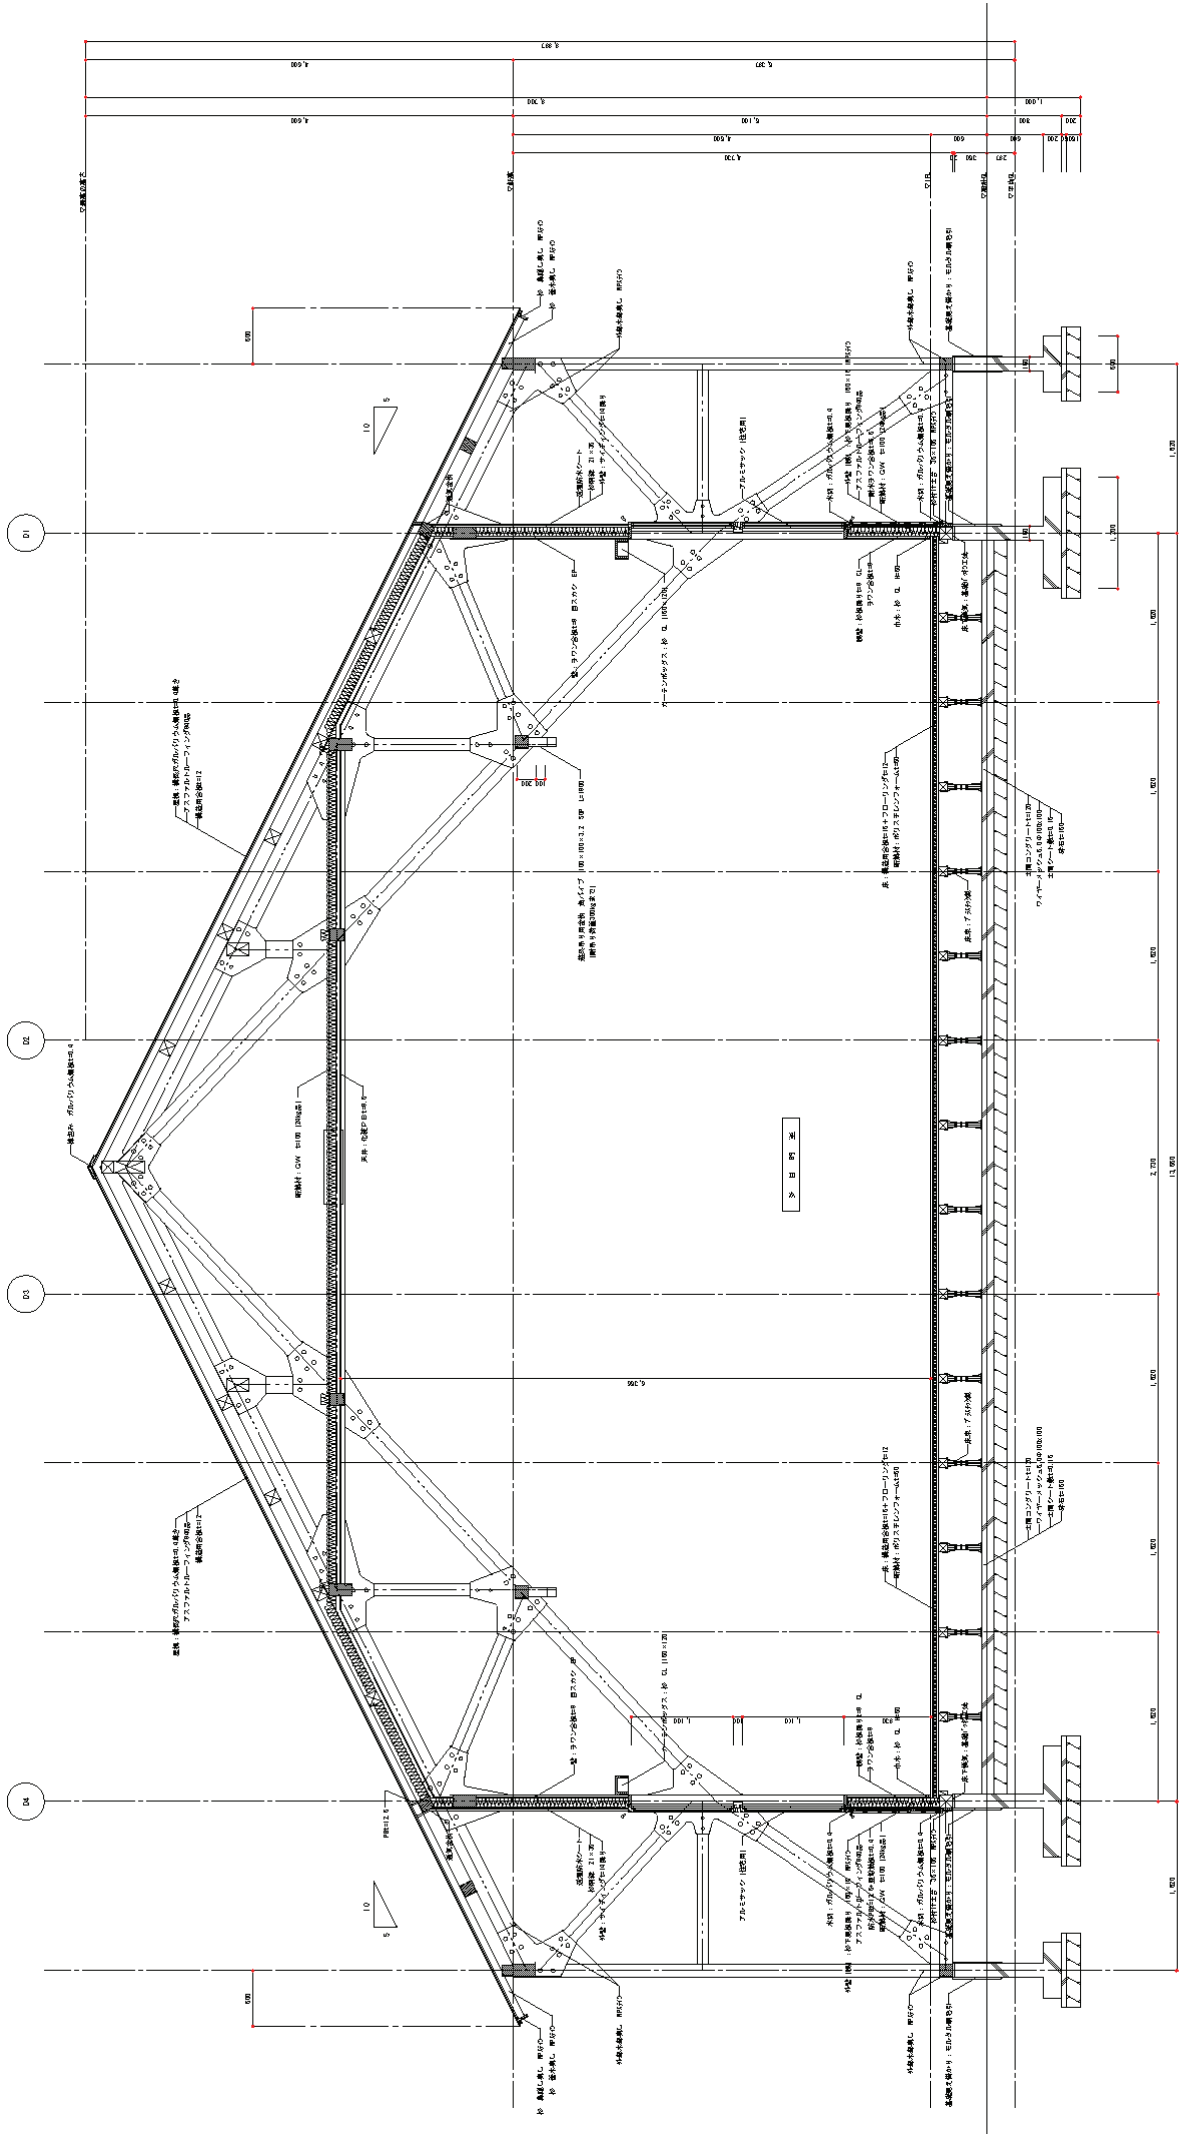

矩計図

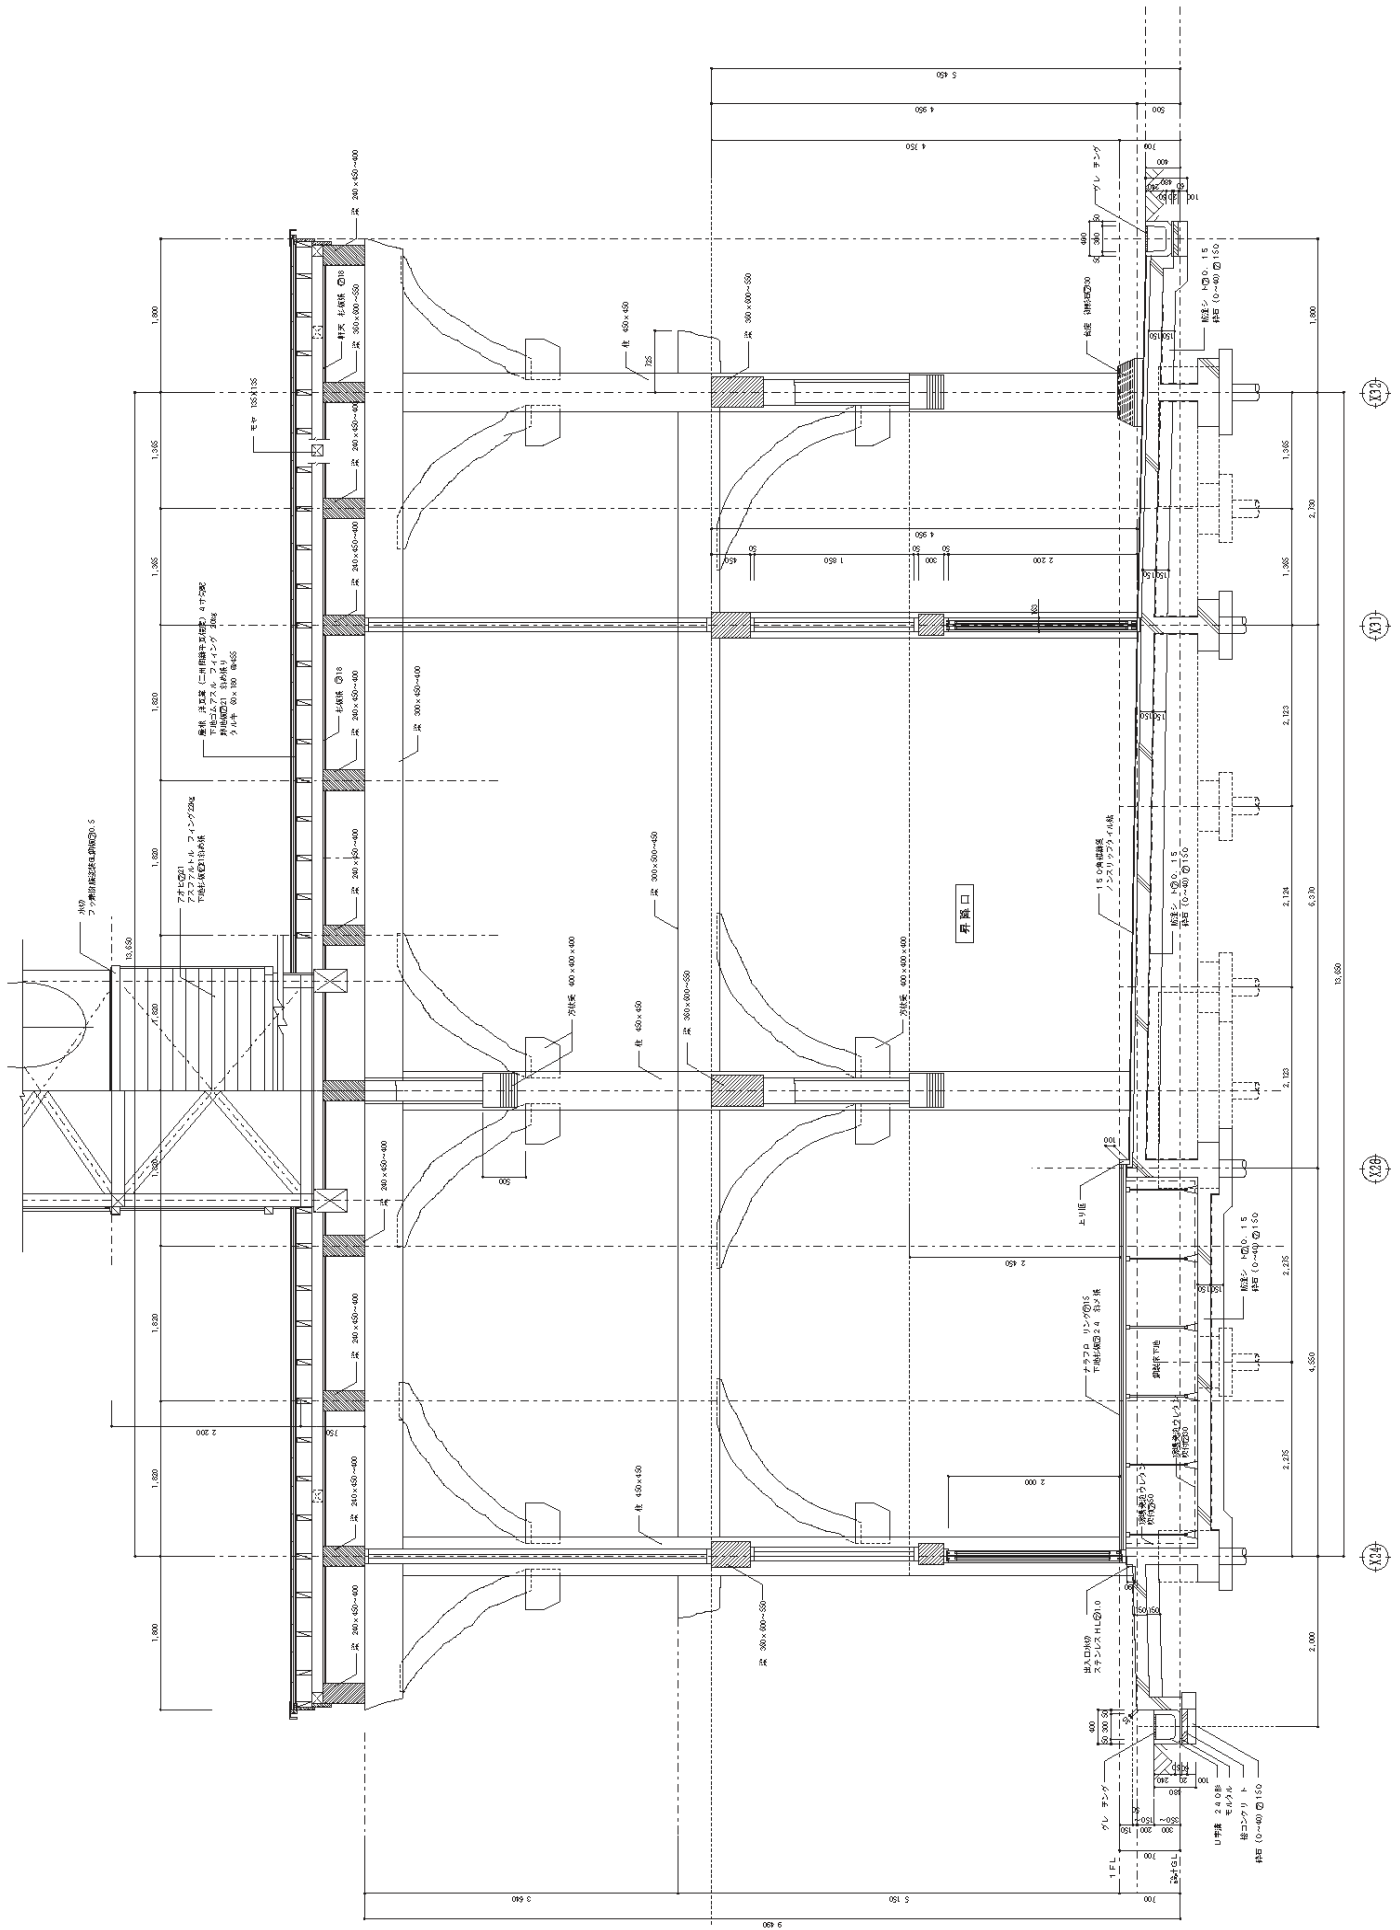

矩計図