


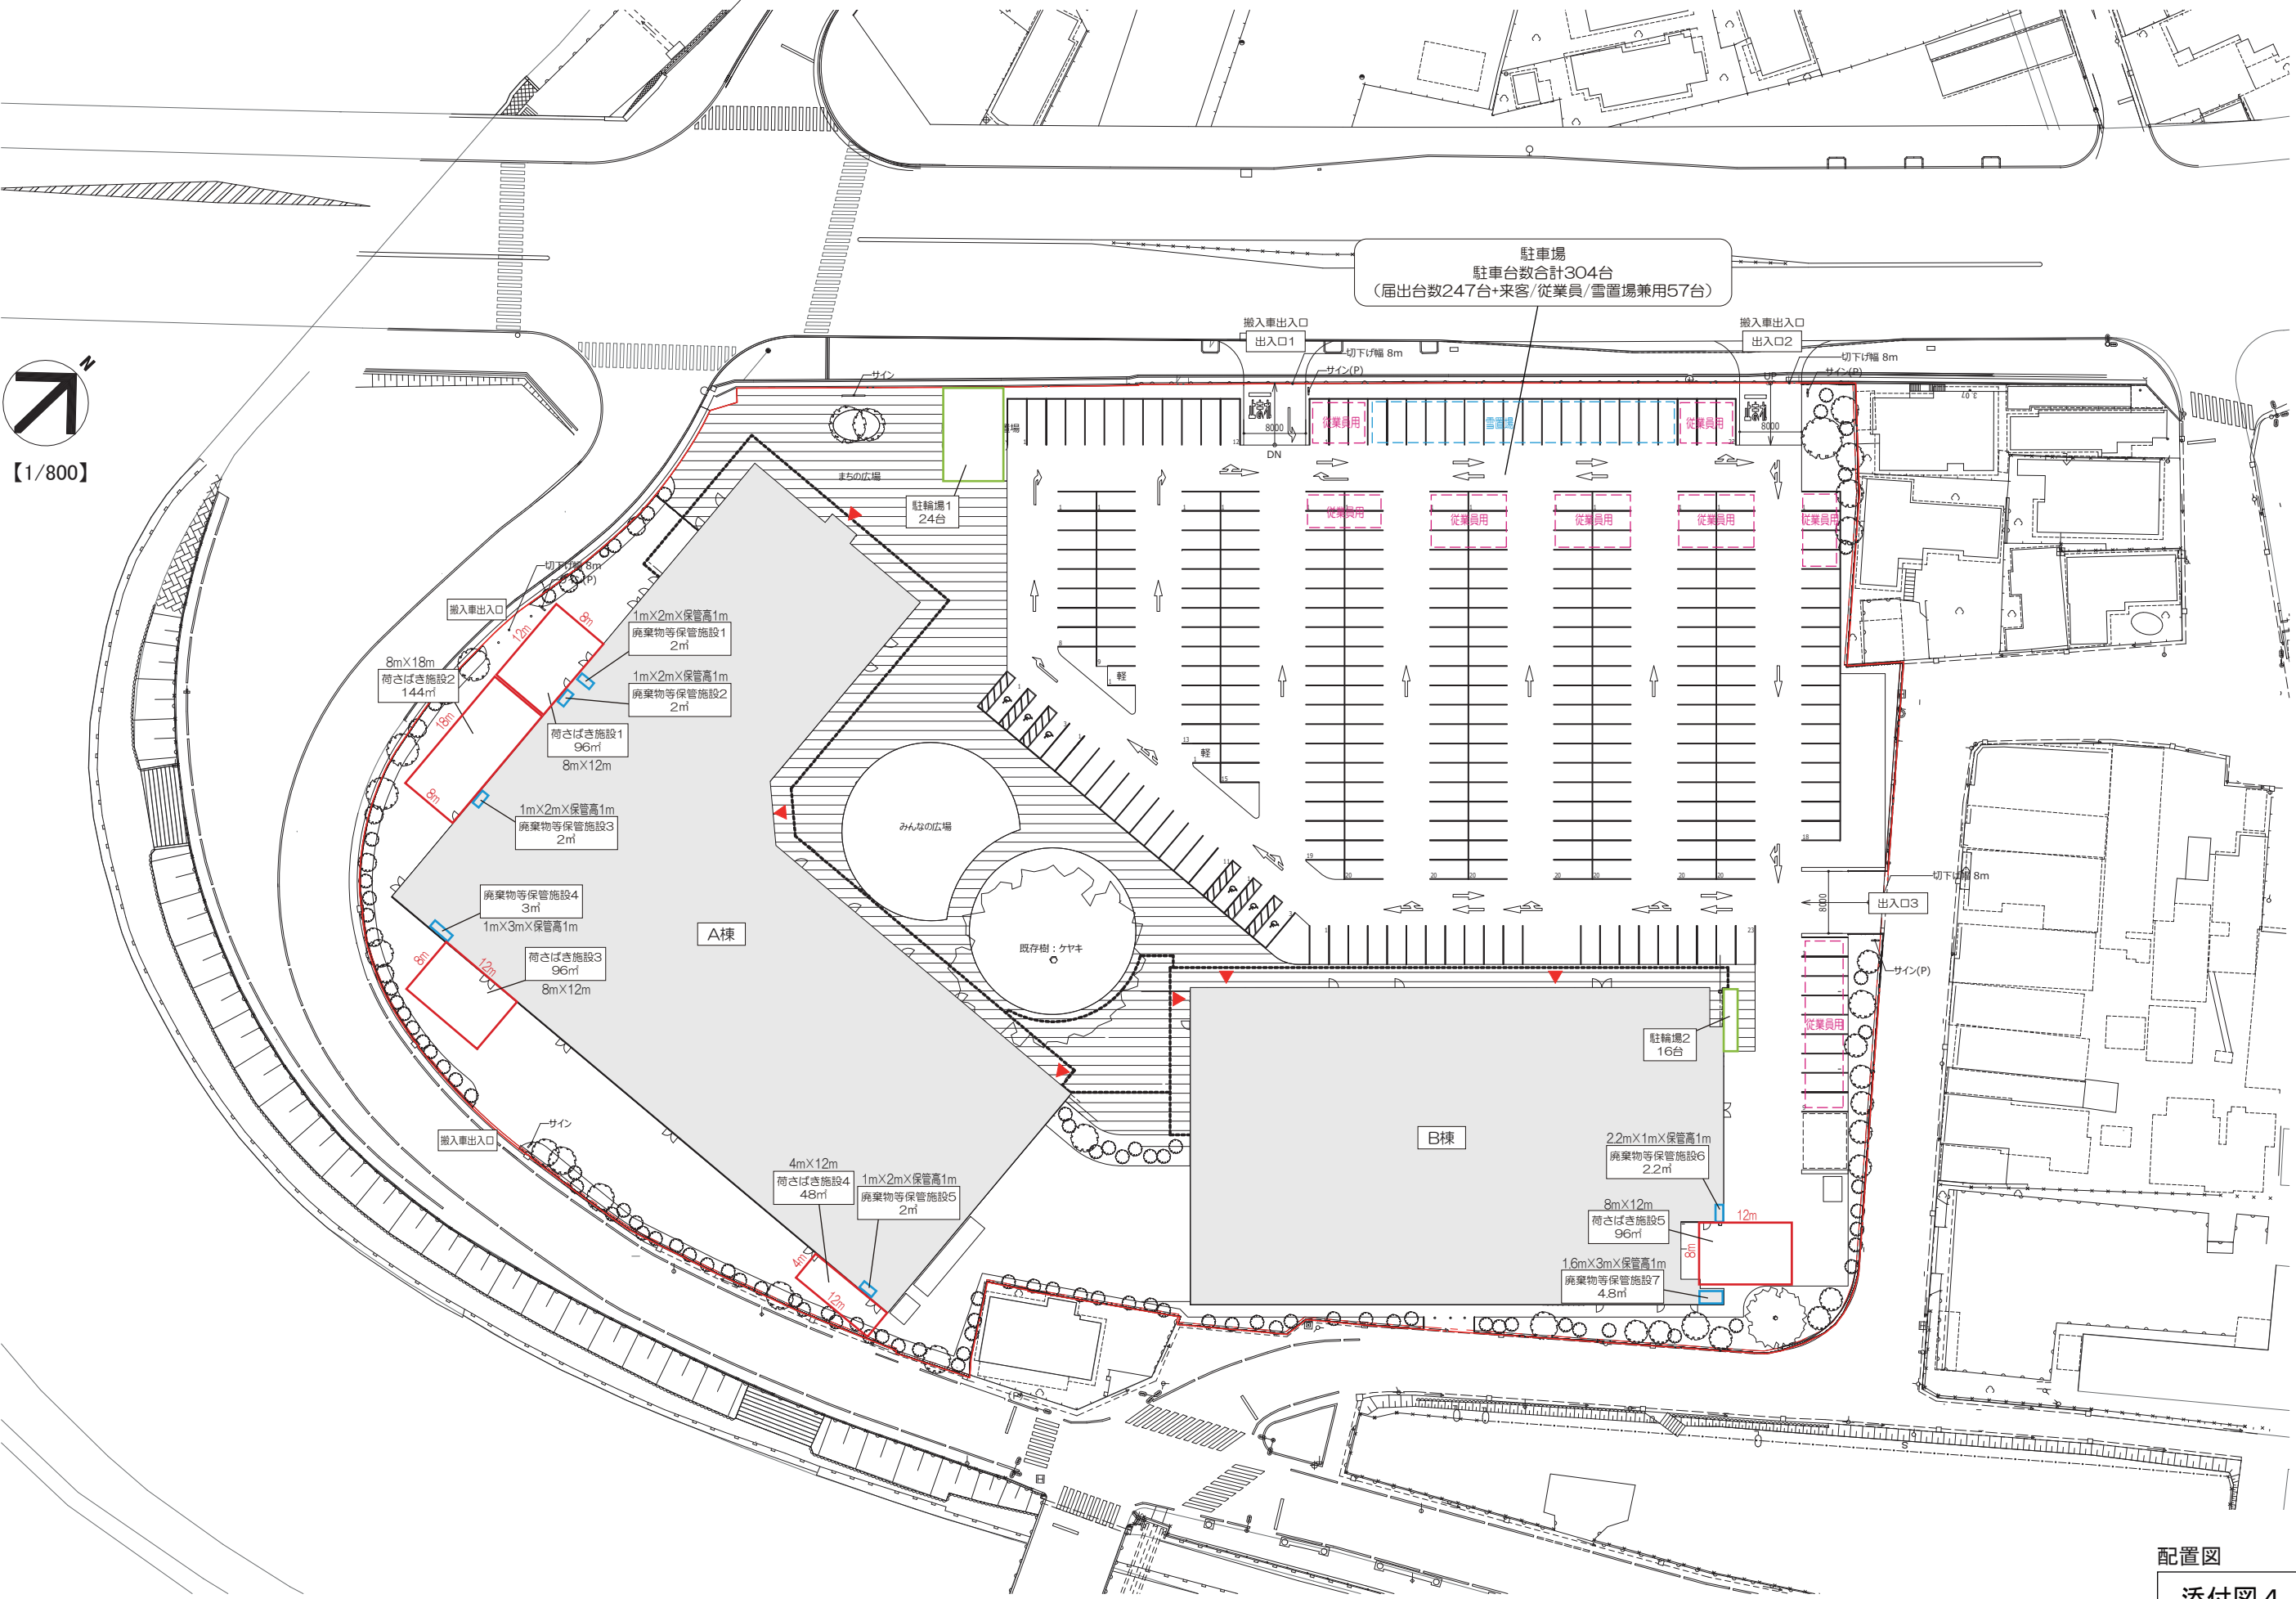

【1/800】



配置図  
添付図 4